


MIESZKANIE NR 1 - stan projektowany 49,64 m2

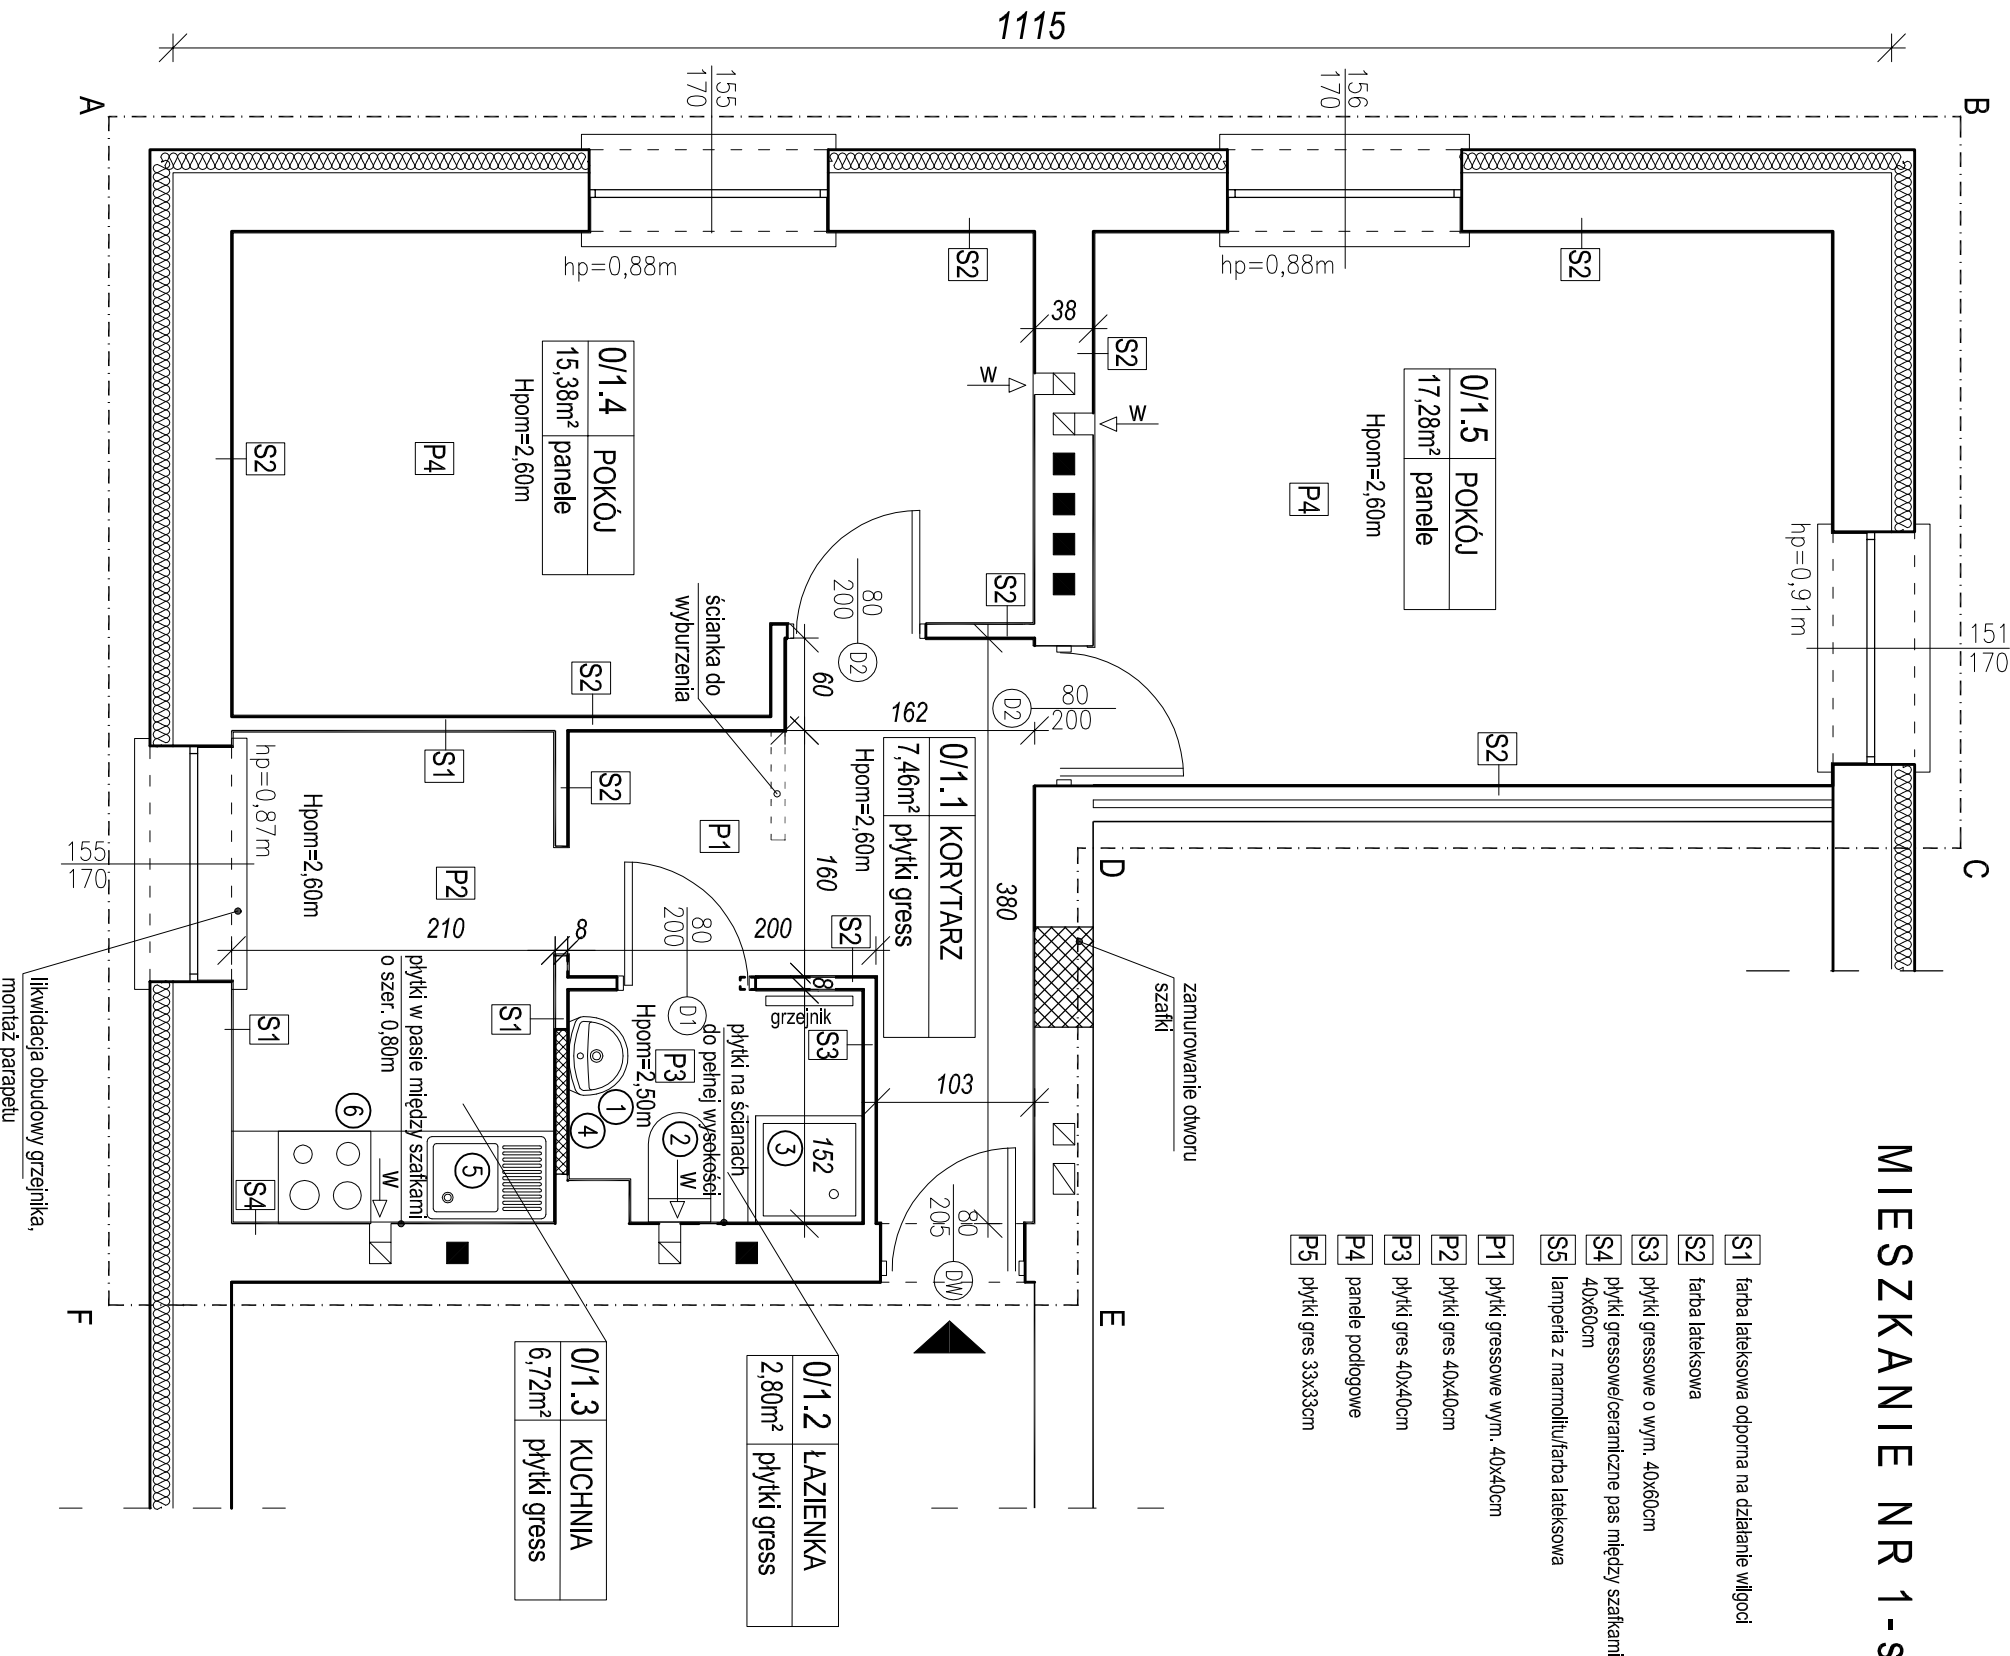

- LEGENDA:**
- WYPOSAŻENIE - ŁAZIENKA:**
- ① UMYWALKA
 - ② WC
 - ③ BRODZIK
 - ④ POJEMNIK NA MYDŁO
- WYPOSAŻENIE - KUCHNIA:**
- ⑤ ZLEW JEDNOKOMOROWY
 - ⑥ KUCHENKA ELEKTRYCZNA
- LEGENDA:**
- S1 farba lateksowa odporna na działanie wilgoci
 - S2 farba lateksowa
 - S3 płytki gresowe o wym. 40x60cm
 - S4 płytki gresowe/ceramiczne pas między szafkami 40x60cm
 - S5 lamperia z marmolitu/farba lateksowa
 - P1 płytki gresowe wym. 40x40cm
 - P2 płytki gres 40x40cm
 - P3 płytki gres 40x40cm
 - P4 panele podłogowe
 - P5 płytki gres 33x33cm

- LEGENDA:**
- ▲ WEJŚCIE DO MIESZKANIA
 - ŚCIANY ISTNIEJĄCE
 - - - WYBURZENIA
 - ▨ ZAMUROWANIA

We wszystkich pomieszczeniach należy wykonać sufit podwieszany.
Wykończenie ścian zgodnie z oznaczeniami graficznymi.

UWAGA:

WYMIARY OTWORÓW DRZWIOWYCH NALEŻY SPRAWDZIĆ NA BUDOWIE
PRZED ZAMÓWIENIEM STOLARKI DRZWIOWEJ.

BIURO PROJEKTOWO-INWESTYCYJNE "PAMAR"			
ul. Westerplatte 12 95-015 Główno			
Nazwa	Remont budynku mieszkalnego w Składnicy		
Inwestycji	Rządowej Agencji Rezerw Strategicznych w Zalesiu Gołczowskim		
Adres	ul. Główna 4 Zalesie Gołczowskie 32-310 Klucze dz. nr 45/5 obr. 6		
Inwestor	Rządowa Agencja Rezerw Strategicznych ul. Grzybowska 45 00-844 Warszawa		
Tytuł rysunku	Mieszkanie nr 1 - stan projektowany		Nr rys. A-2
Opracował:	mgr inż. Krzysztof Hemka upr. nr 46/93 WL	Podpis:	Skala : 1 : 50
			Data : 11.2023