


MIESZKANIE NR 3-STAN PROJEKTOWANY 49,64 m<sup>2</sup>

- |    |  |
|----|--|
| S1 | farba lateksowa odporna na działanie wilgoci             |
| S2 | farba lateksowa  |
| S3 | plytki gresowe o wym. 40x60cm                            |
| S4 | plytki gresowe/ceramiczne pas między szafkami<br>40x60cm |
| S5 | lamperia z marmolitu/farba lateksowa                     |
| P1 | plytki gresowe wym. 40x40cm                              |
| P2 | plytki gres 40x40cm                                      |
| P3 | plytki gres 40x40cm                                      |
| P4 | panele podlogowe   |
| P5 | plytki gres 33x33cm                                      |

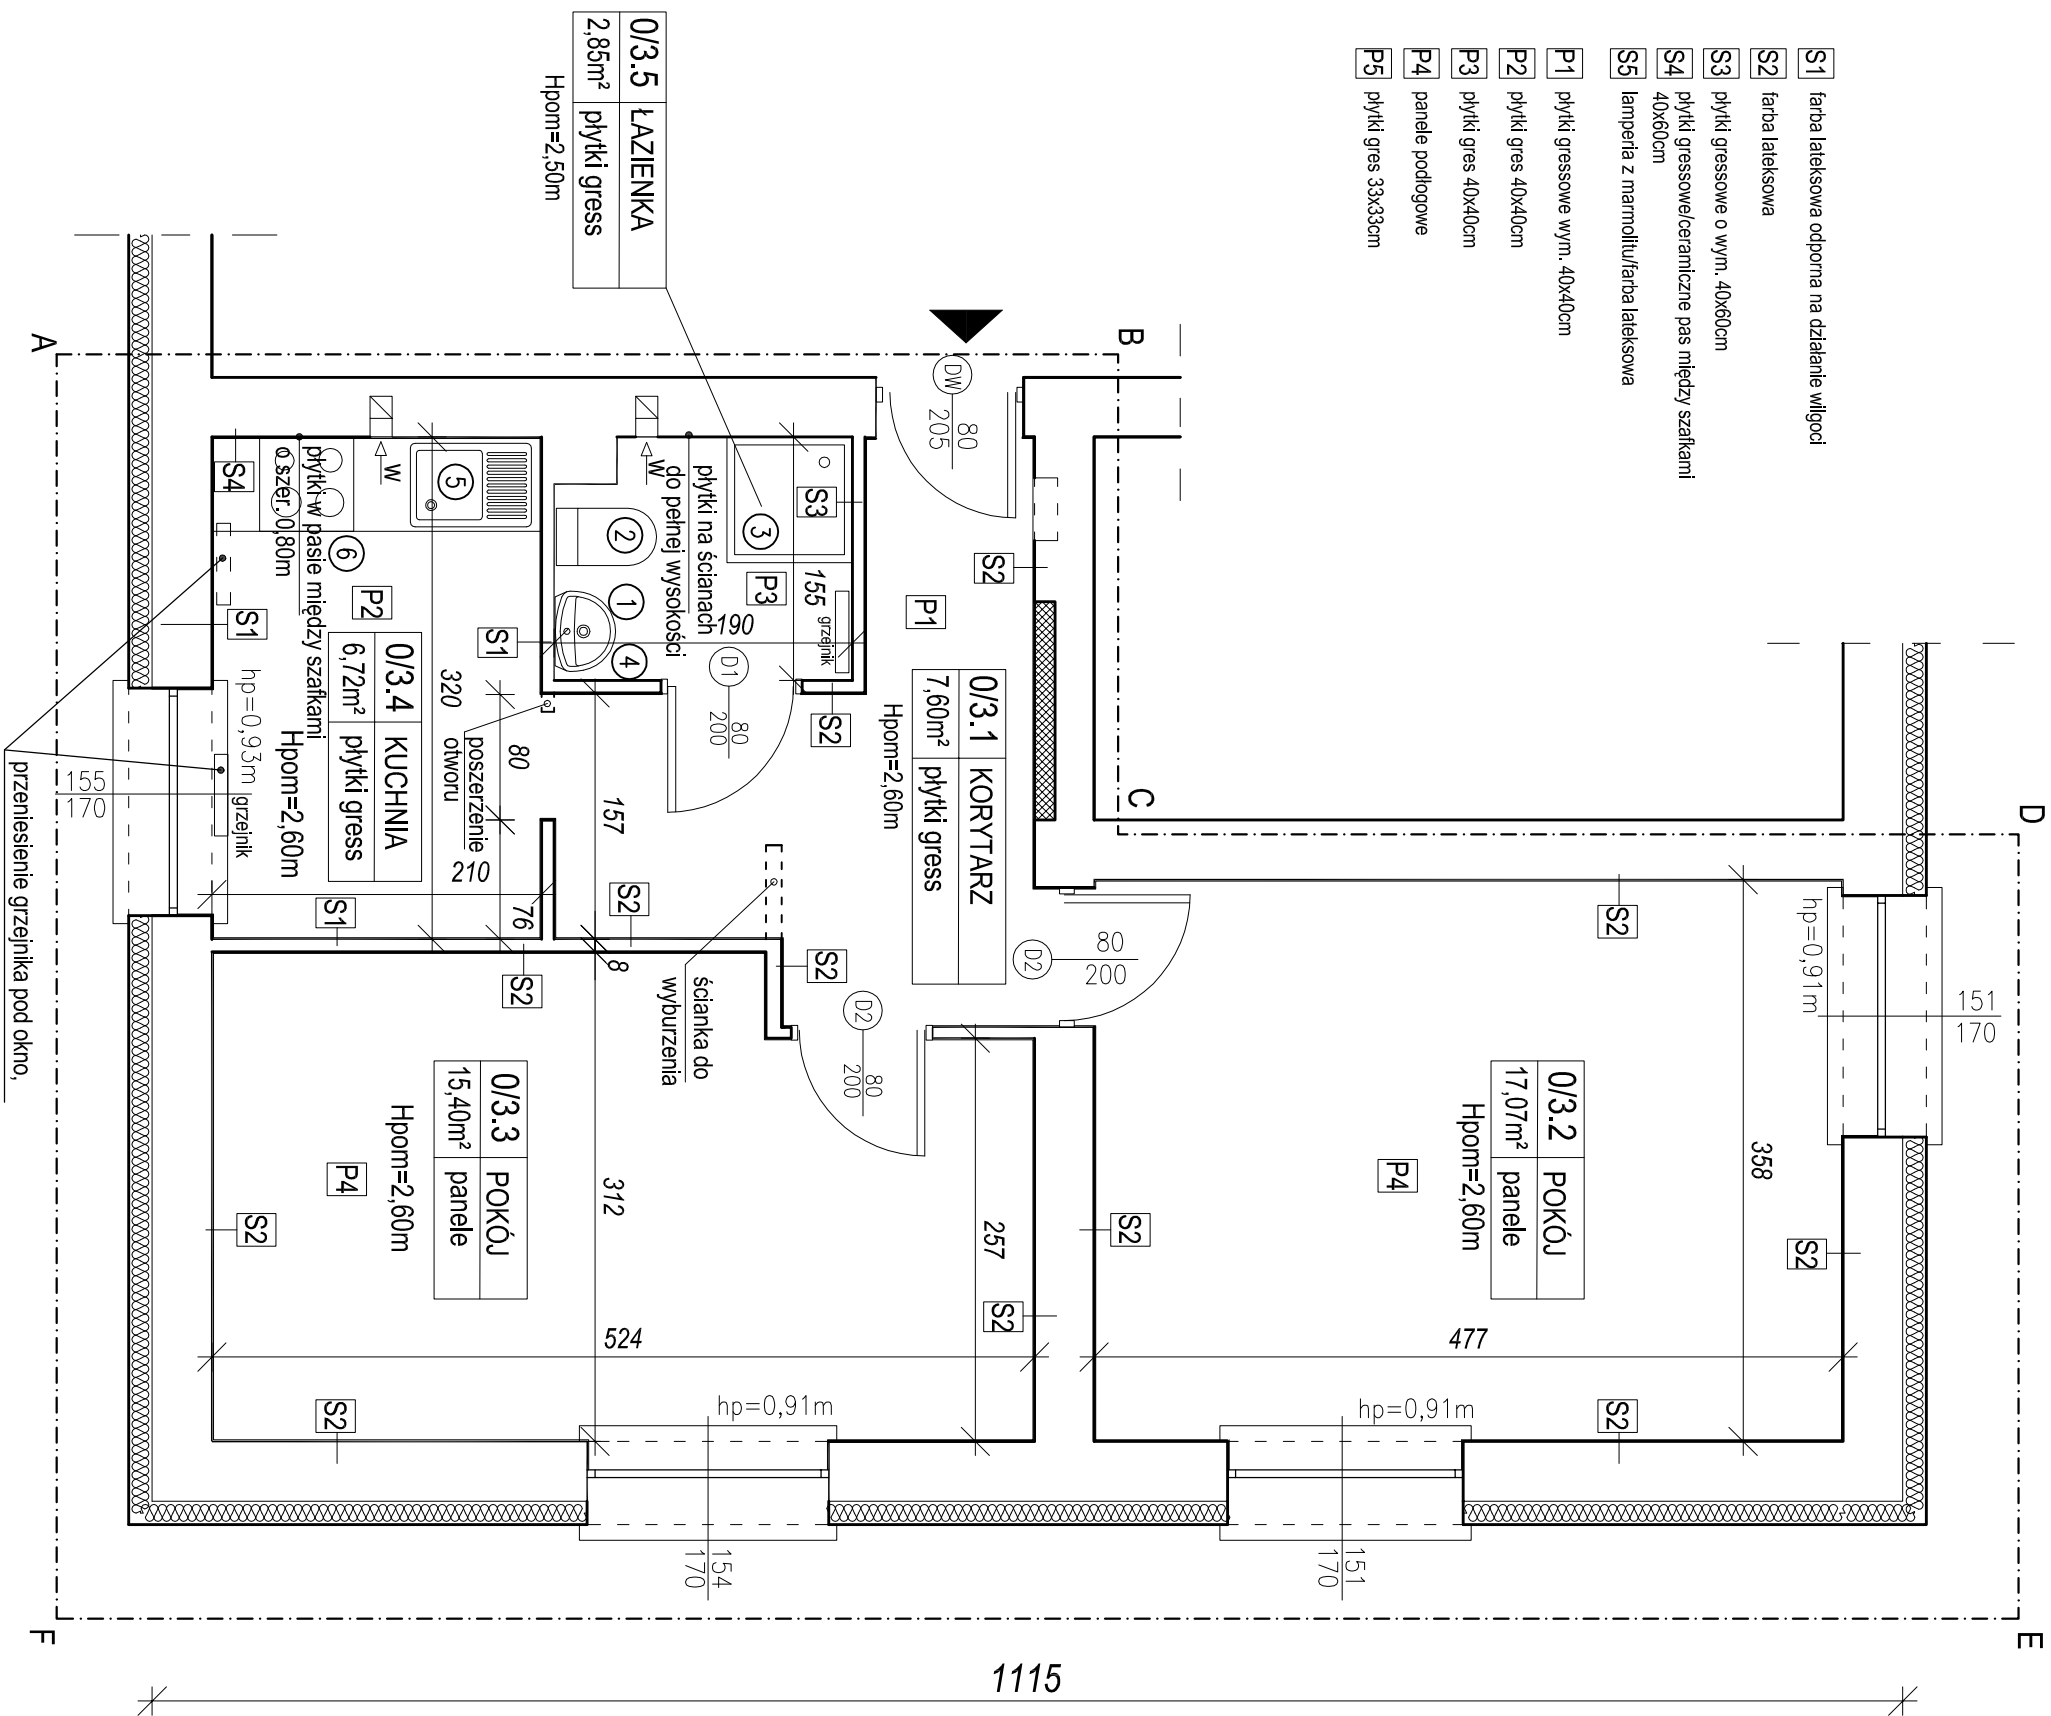

MIESZKANIE NR 3-STAN PROJEKTOWANY 49,64 m<sup>2</sup>

LEGENDA:

**WYPOSAŻENIE - ŁAZIENKA:**

- ① UMYWALKA
- ② WC
- ③ BRODZIK
- ④ POJEMNIK NA MYDŁO

### WYPOSAŻENIE - KUCHNIA:

- ⑤ ZLEW JEDNOKOMOROWY

A-F - - - - - ZAKRES OPRACOWANIA

**WEJŚCIE DO MIESZKANIA**

ŚCIANY ISTNIEJĄCE

WYBURZENIA

## ZAMUROWANIA

We wszystkich pomieszczeniach należy wykonać sufit podwieszany.

Wykończenie ścian zgodnie z oznaczeniami graficznymi.

UWAGA:

WYMIARY OTWORÓW DRZWIOWYCH NALEŻY SPRAWDZIĆ NA BUDOWIE PRZED ZAMÓWIENIEM STOLARKI DRZWIOWEJ.

<p align="center"><b>BIURO PROJEKTOWO-INWESTYCYJNE "PAMAR"</b></p> <p align="center"><b>ul. Westerplatte 12 95-015 Główno</b></p>			
<b>Nazwa inwestycji</b>	Remont budynku mieszkalnego w Składnicy Rządowej Agencji Rezerw Strategicznych w Zalesiu Gołczowskim		
<b>Adres</b>	ul. Główna 4 Zalesie Gołczowskie 32-310 Kluźce dz. nr 45/5 obr. 6		
<b>Inwestor</b>	Rządowa Agencja Rezerw Strategicznych ul. Grzybowska 45 00-844 Warszawa		
<b>Tytuł rysunku</b>	Mieszkanie nr 3 - stan projektowany		Nr r/yś. A-3
<b>Opracował:</b> mgr inż. Krzysztof Hernik upr. nr 46/93.WŁ	Podpis:	Skala :	1 : 50
		Data :	11.2023