
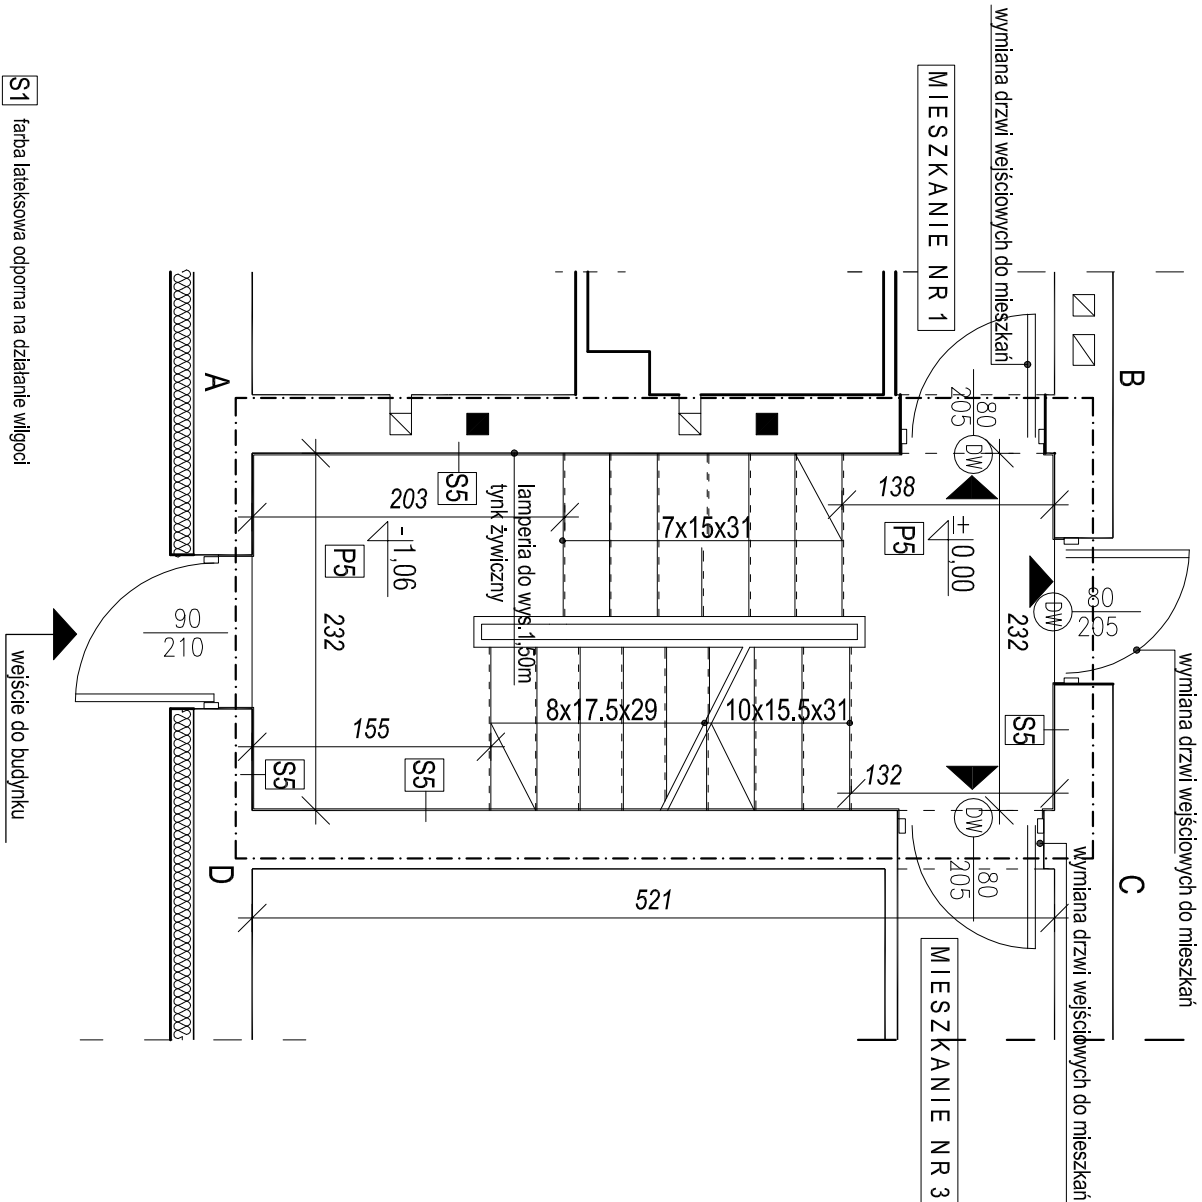


K L A T K A S C H O D O W A - S T A N P R O J E K T O W A N Y

- od poziomu -2,54 do poziomu ±0,00

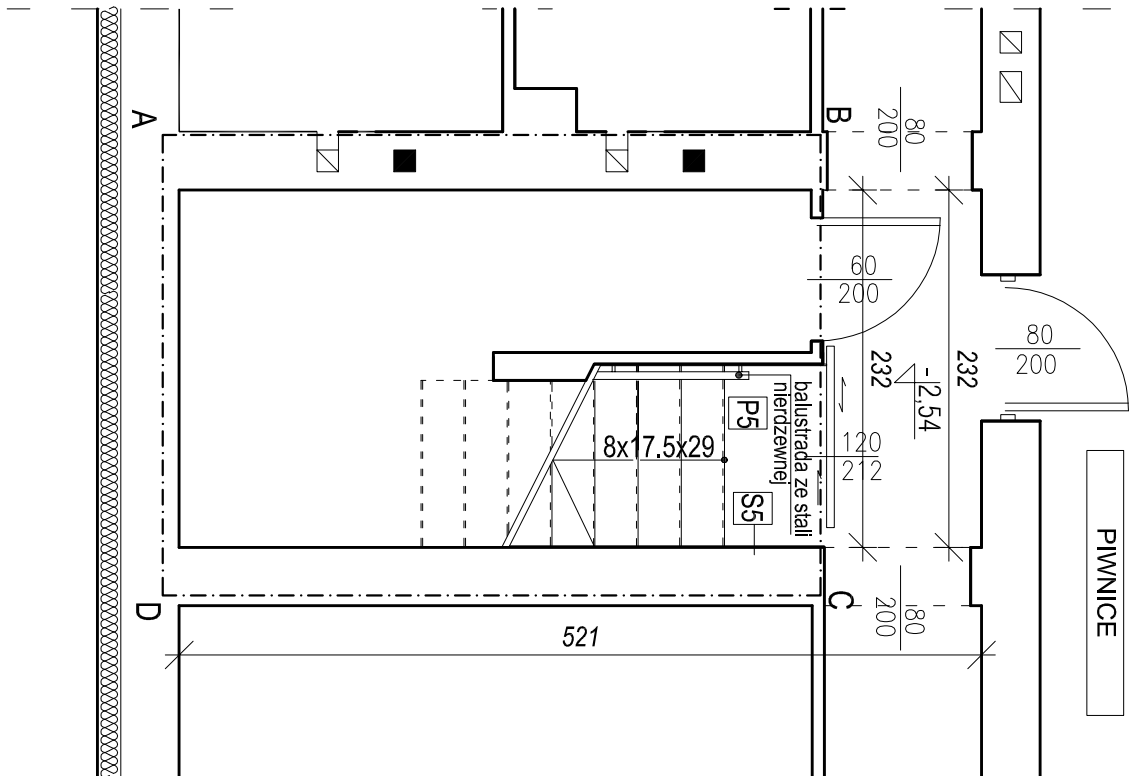

LEGENDA:

- A-F - - - - - ZAKRES OPRACOWANIA
- WEJŚCIE DO MIESZKANIA
- ŚCIANY ISTNIEJĄCE
- WYBURZENIA
- ZAMUROWANIA

Wykończenie ścian zgodnie z oznaczeniami graficznymi.

UWAGA:

WYMIARY OTWORÓW DRZWIOWYCH NALEŻY SPRAWDZIĆ NA BUDOWIE PRZED ZAMÓWIENIEM STOLARKI DRZWIOWEJ.

BIURO PROJEKTOWO-INWESTYCYJNE "PAMAR"			
ul. Westerplatte 12 95-015 Głowno			
Nazwa inwestycji	Remont budynku mieszkalnego w Składnicy Rządowej Agencji Rezerw Strategicznych w Zalesiu Gołczowskim		
Adres	ul. Główna 4 Zalesie Gołczowskie 32-310 Klucze dz. nr 45/5 obr. 6		
Inwestor	Rządowa Agencja Rezerw Strategicznych ul. Grzybowska 45 00-844 Warszawa		
Tytuł rysunku	Klatka schodowa od poz. -2,54 do poz. ±0,00 - stan projektowany		Nr rys. A-5
Opracował:	mgr inż. Krzysztof Henka upr. nr 46/93. WŁ	Podpis:	Skala : 1 : 50
			Data : 11.2023