


PIWNICE - INWENTARYZACJA 141,68m2

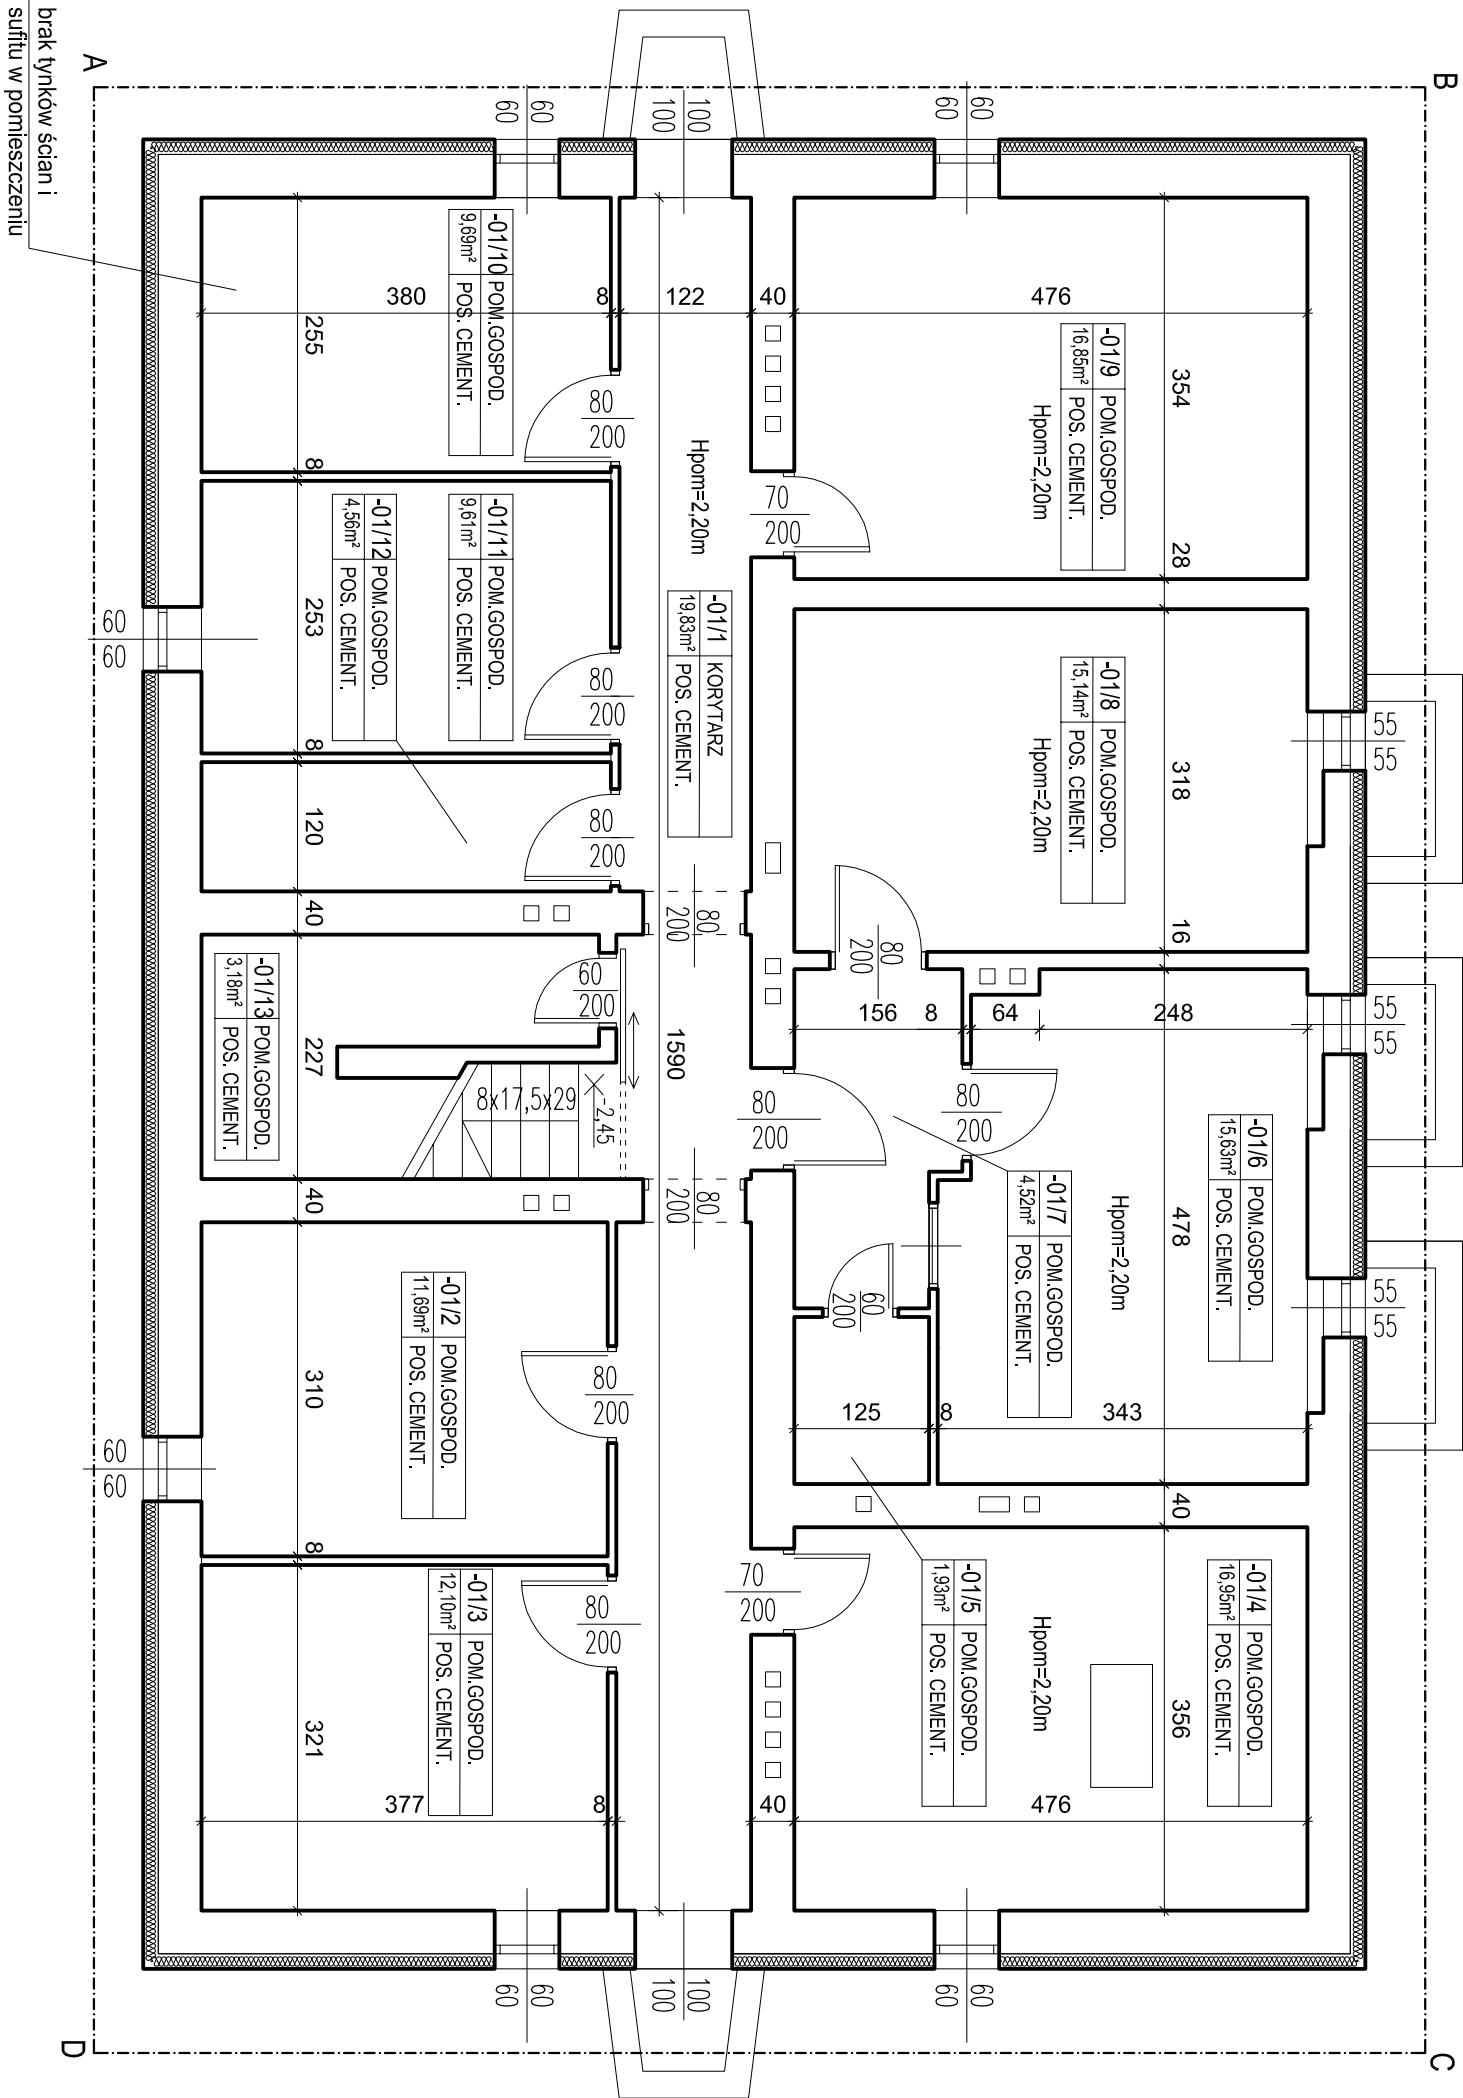

LEGENDA:

A-F - - - - - ZAKRES OPRACOWANIA

ŚCIANY ISTNIEJĄCE

UWAGA:

WYMIARY OTWORÓW DRZWIOWYCH NALEŻY SPRAWDZIĆ NA BUDOWIE PRZED ZAMÓWIENIEM STOLARKI DRZWIOWEJ.

BIURO PROJEKTOWO-INWESTYCYJNE "PAMAR"			
ul. Westerplatte 12 95-015 Głowno			
Nazwa inwestycji	Remont budynku mieszkalnego w Składnicy Rządowej Agencji Rezerw Strategicznych w Zalesiu Gołczowskim		
Adres	ul. Główna 4 Zalesie Gołczowskie 32-310 Klucze dz. nr 45/5 obr. 6		
Inwestor	Rządowa Agencja Rezerw Strategicznych ul. Grzybowska 45 00-844 Warszawa		
Tytuł rysunku	Piwnice - inwentaryzacja	Nr rys.	I-1
Opracował:	mgr inż. Krzysztof Henka upr. nr 46/93.WŁ	Podpis:	Skala : 1 : 70
		Data :	11.2023