


MIESZKANIE NR 1 - INWENTARYZACJA

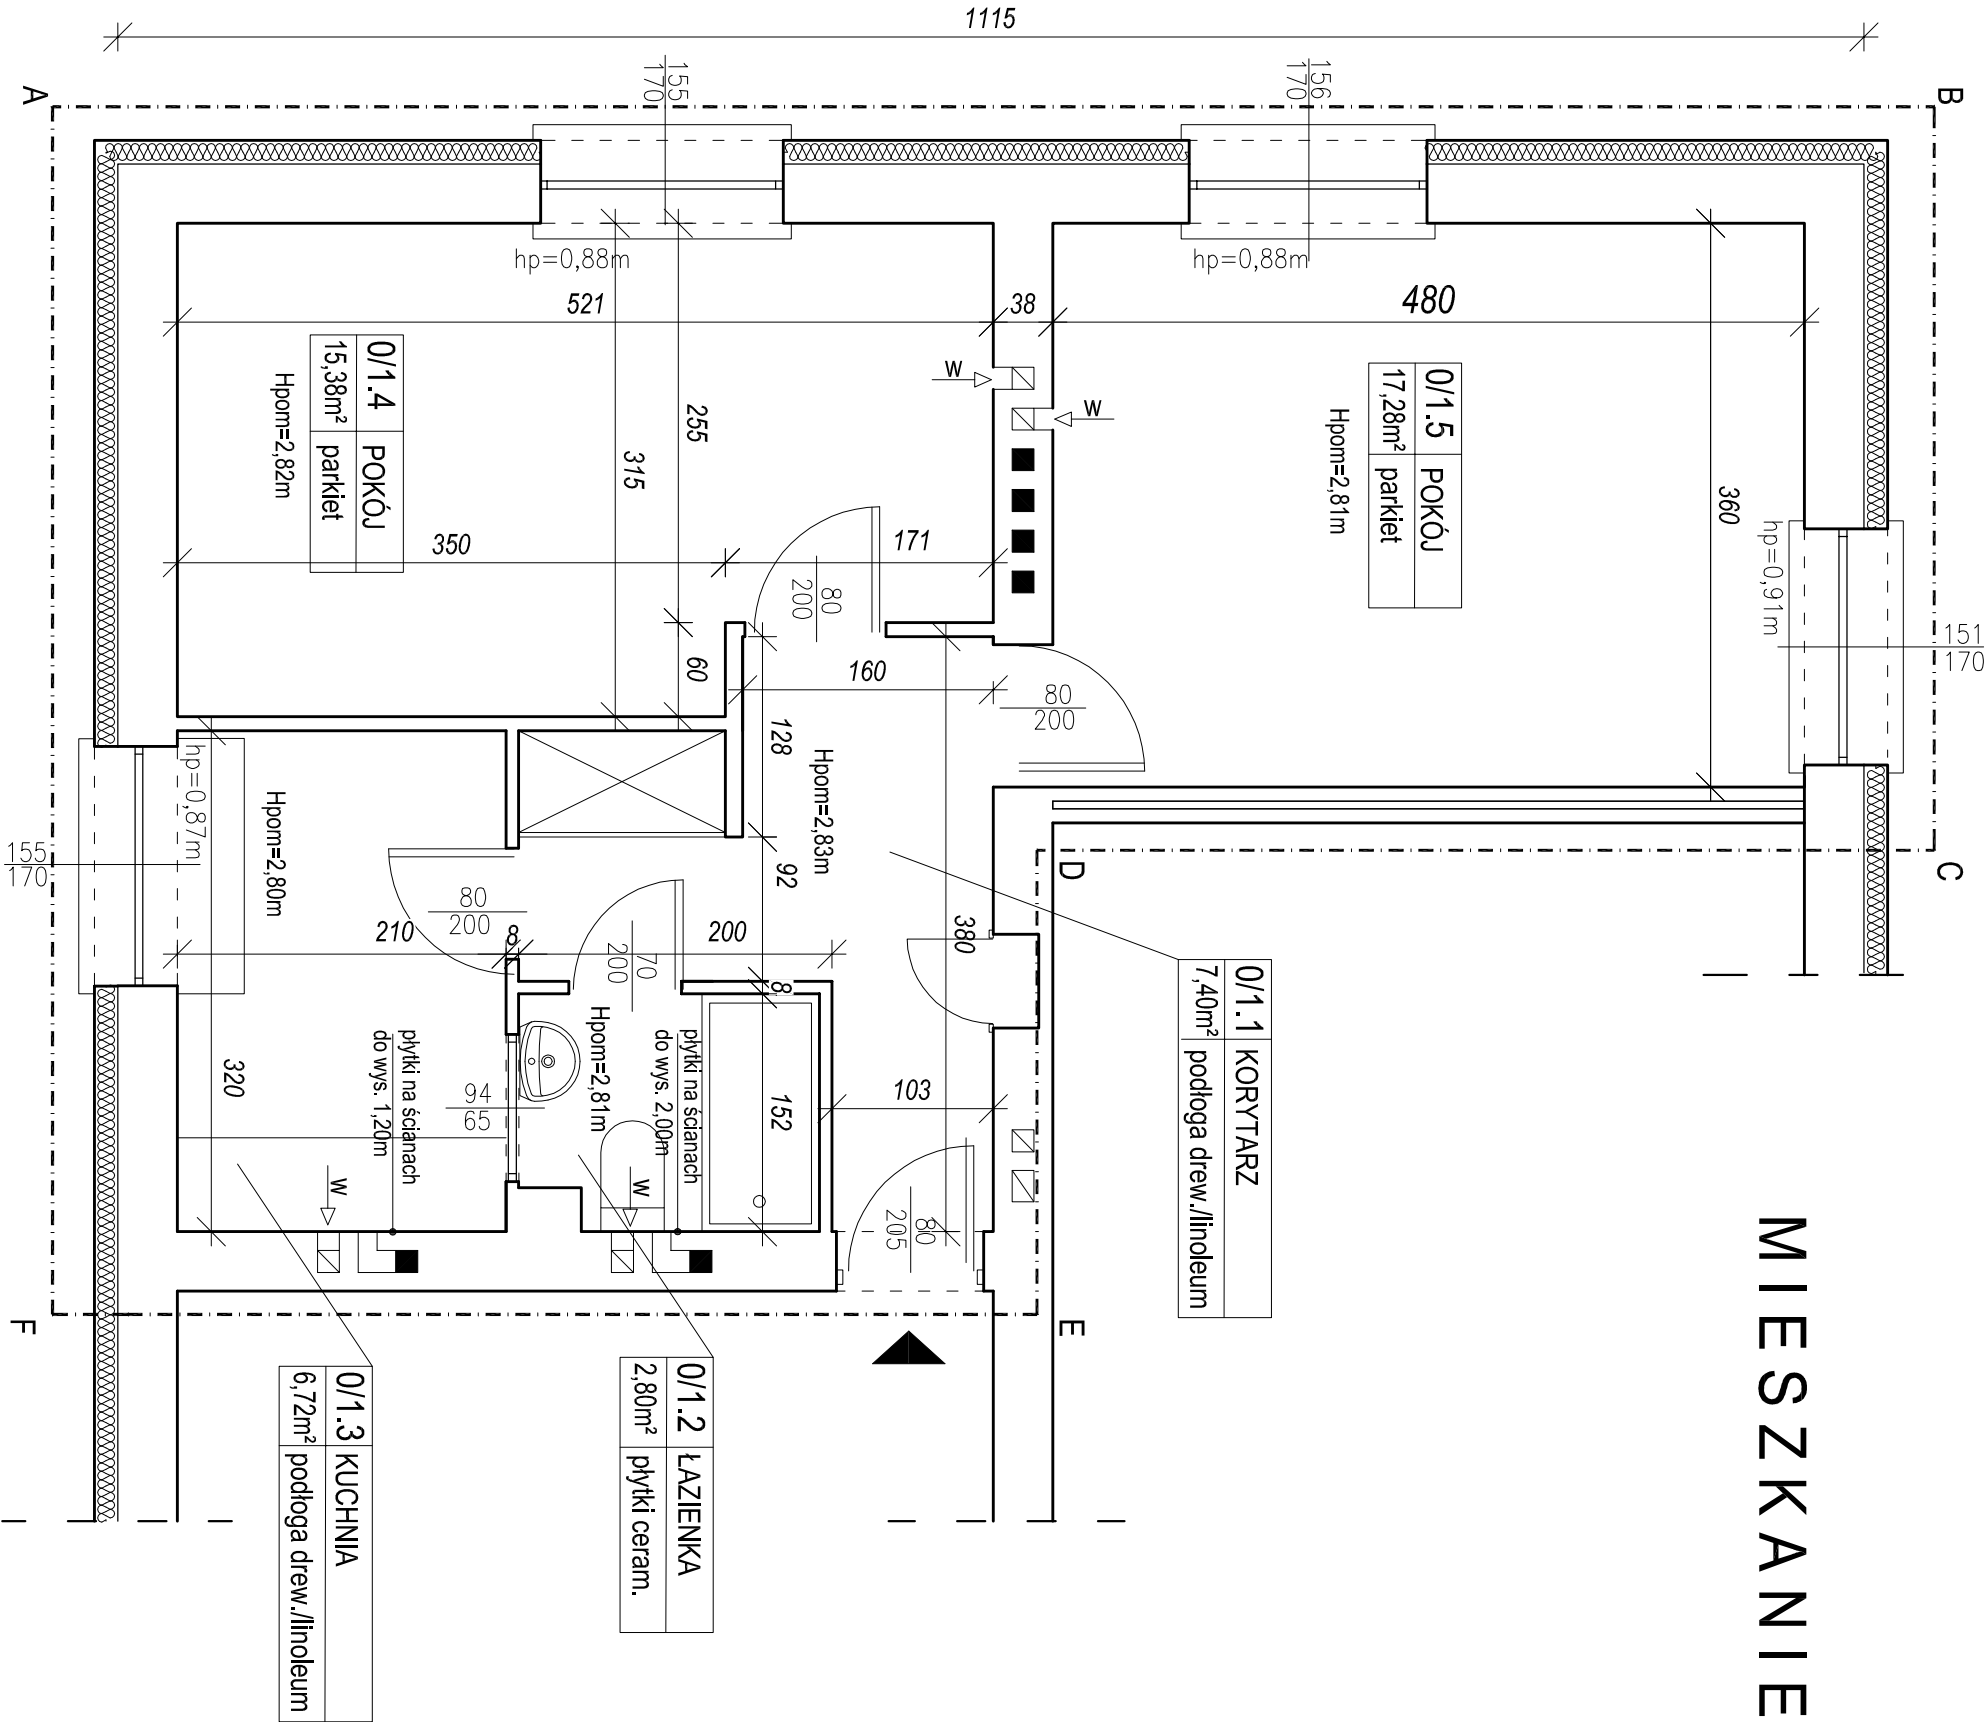

LEGENDA:
A-F - - - - - ZAKRES OPRACOWANIA



UWAGA:

WYMIARY OTWORÓW DRZWIOWYCH NALEŻY SPRAWDZIĆ NA BUDOWIE
PRZED ZAMÓWIENIEM STOLARKI DRZWIOWEJ.

BIURO PROJEKTOWO-INWESTYCYJNE "PAMAR"			
ul. Westerplatte 12 95-015 Głowno			
Nazwa inwestycji	Remont budynku mieszkalnego w Składnicy Rządowej Agencji Rezerw Strategicznych w Zalesiu Gołczowskim		
Adres	ul. Główna 4 Zalesie Gołczowskie 32-310 Klucze dz. nr 45/5 obr. 6		
Inwestor	Rządowa Agencja Rezerw Strategicznych ul. Grzybowska 45 00-844 Warszawa		
Tytuł rysunku	Mieszkanie nr 1 - inwentaryzacja	Nr rys.	I-2
Opracował:	mgr inż. Krzysztof Hemka upr. nr 46/93, WK	Podpis:	Skala : 1 : 50
		Data : 11.2023	