
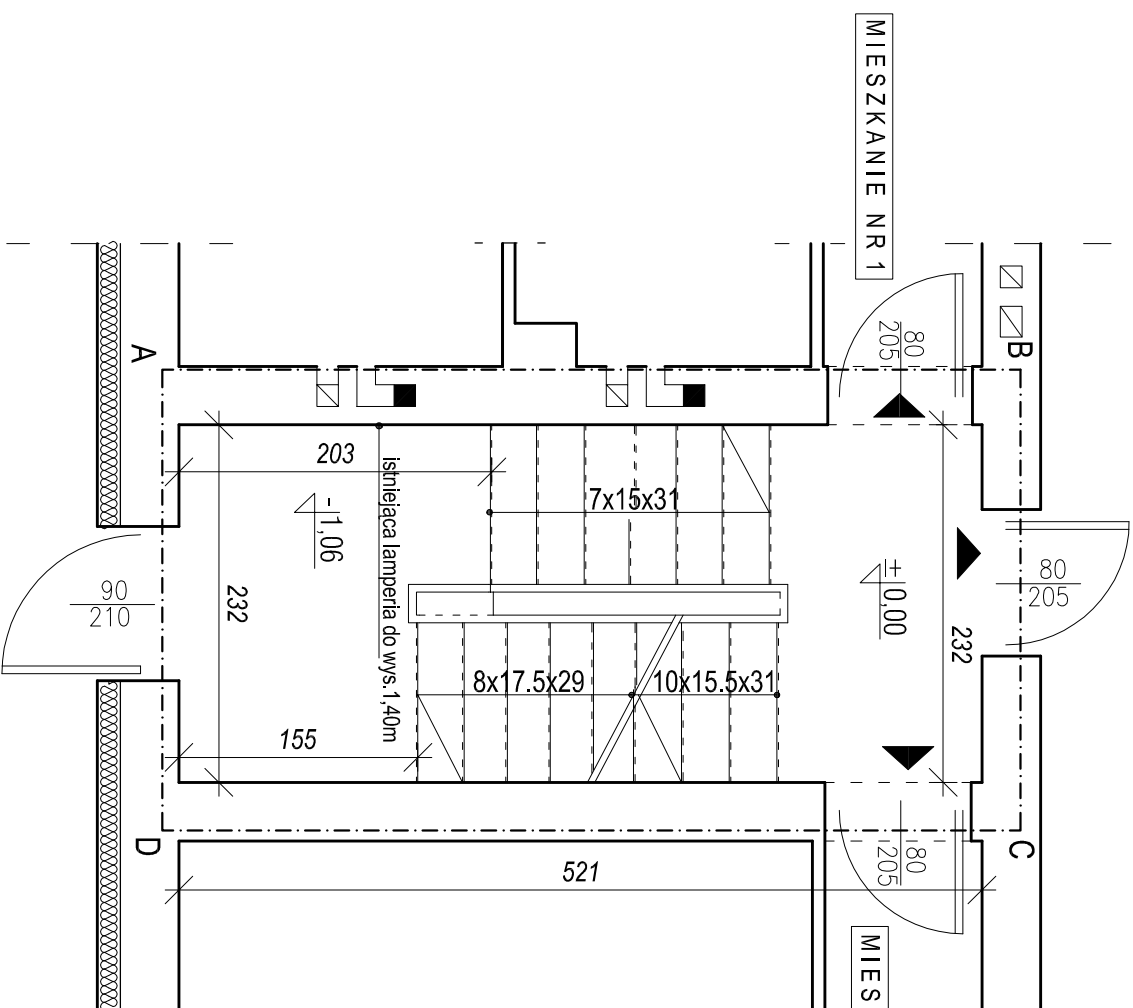


# K L A T K A   S C H O D O W A - I N W E N T A R Y Z A C J A

- od poziomu -2,54 do poziomu ±0,00

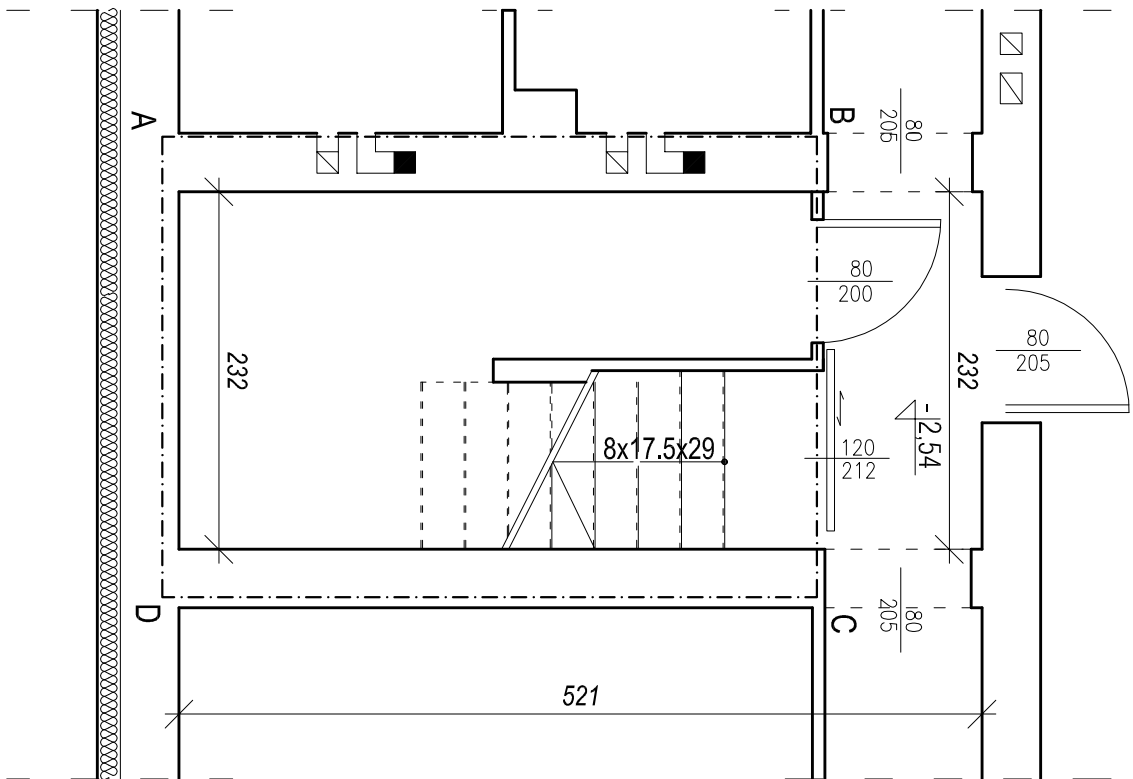

LEGENDA:

A-F - - - - - ZAKRES OPRACOWANIA

ŚCIANY ISTNIEJĄCE

WIEJSĆIE DO MIESZKANIA

UWAGA:

WYMIARY OTWORÓW DRZWIOWYCH NALEŻY SPRAWDZIĆ NA BUDOWIE PRZED ZAMÓWIENIEM STOLARKI DRZWIOWEJ.

BIURO PROJEKTOWO-INWESTYCYJNE "PAMAR"			
ul. Westerplatte 12 95-015 Głowno			
Nazwa inwestycji	Remont budynku mieszkalnego w Składnicy Rządowej Agencji Rezerw Strategicznych w Zalesiu Gołczowskim		
Adres	ul. Główna 4 Zalesie Gołczowskie 32-310 Klucze dz. nr 45/5 obr. 6		
Inwestor	Rządowa Agencja Rezerw Strategicznych ul. Grzybowska 45 00-844 Warszawa		
Tytuł rysunku	Klatka schodowa od poz. -2,54 do poz. ±0,00 - inwentaryzacja		Nr rys. 1-5
Opracował:	mgr inż. Krzysztof Hemka upr. nr 4693.Wt.	Podpis:	Skala : 1 : 50
			Data : 11.2023