
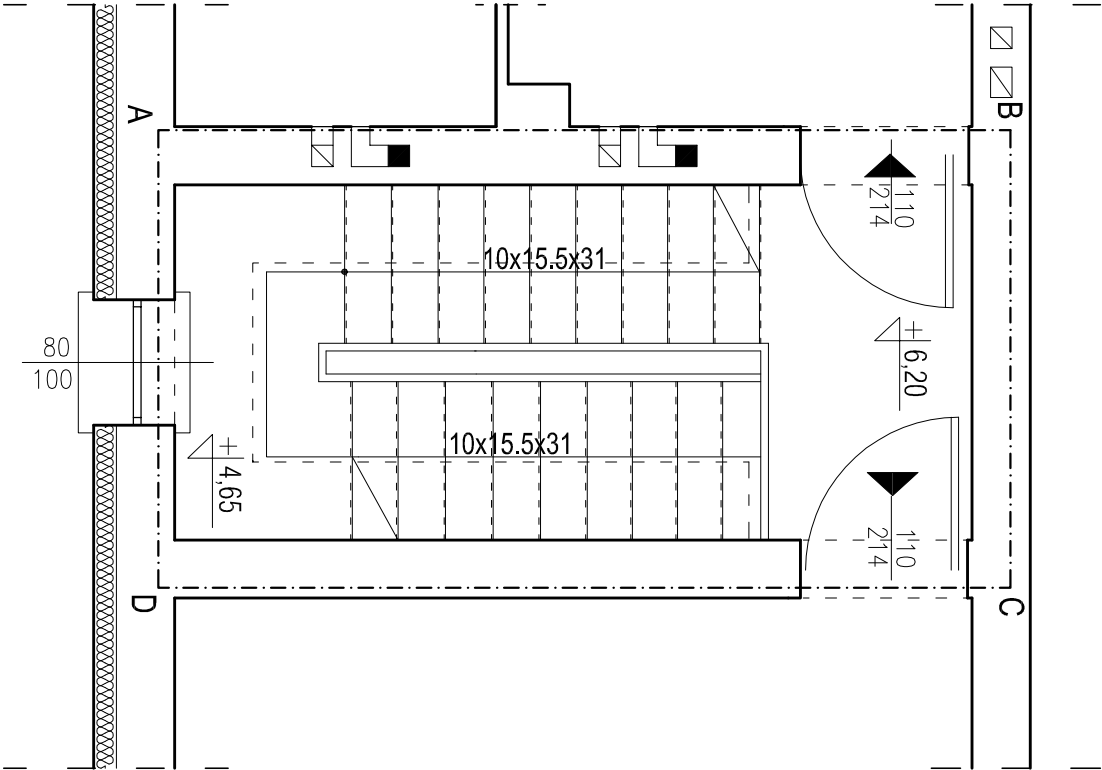


K L A T K A S C H O D O W A - I N W E N T A R Y Z A C J A

- od poziomu ± 0,00 do poziomu + 6,20

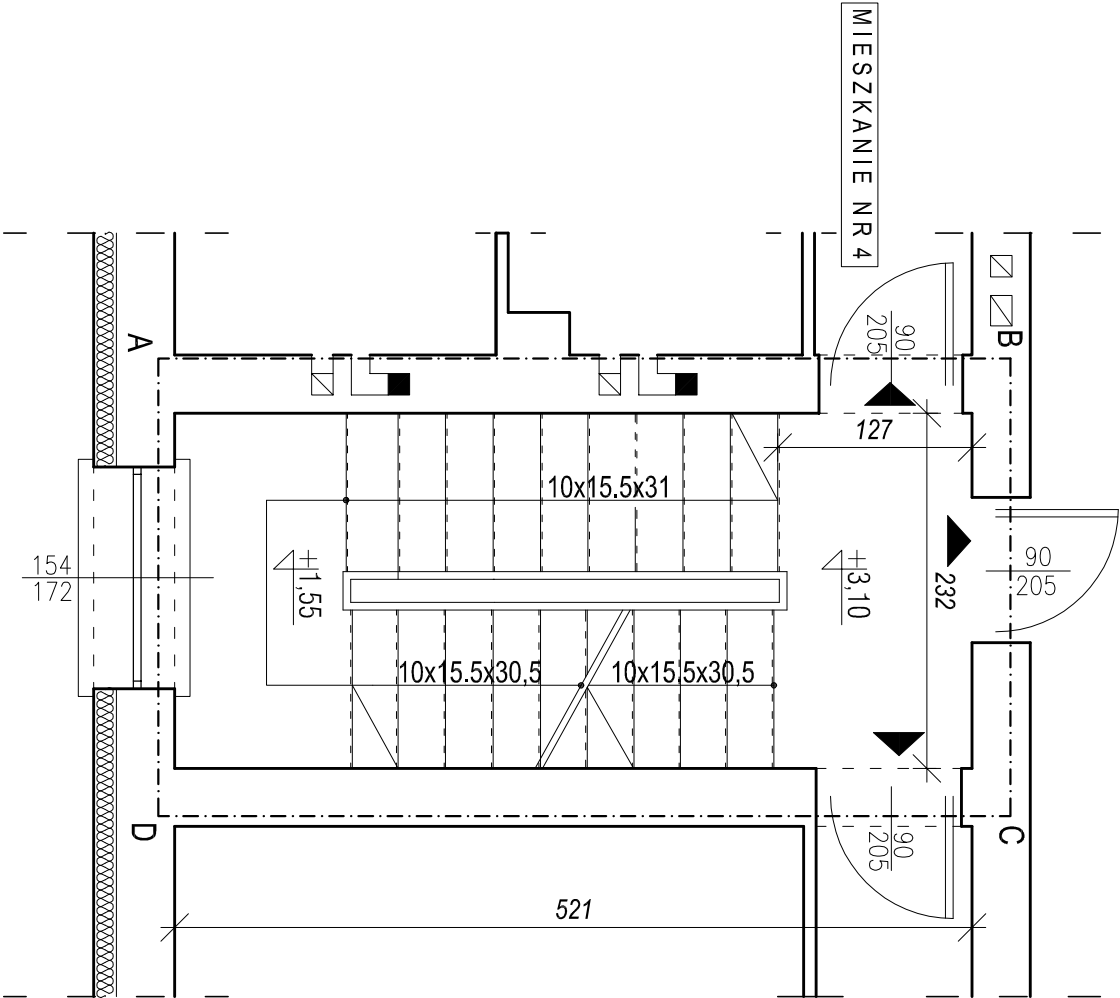

LEGENDA:

A-F - - - - - ZAKRES OPRACOWANIA

ŚCIANY ISTNIEJĄCE

WEJŚCIE DO MIESZKANIA

UWAGA:

WYMIARY OTWORÓW DRZWIOWYCH NALEŻY SPRAWDZIĆ NA BUDOWIE
PRZED ZAMÓWIENIEM STOLARKI DRZWIOWEJ.

BIURO PROJEKTOWO-INWESTYCYJNE "PAMAR"			
ul. Westerplatte 12 95-015 Główno			
Nazwa Inwestycji	Remont budynku mieszkalnego w Składnicy Rządowej Agencji Rezerw Strategicznych w Zalesiu Gólczowskim		
Adres	ul. Główna 4 Zalesie Gólczowskie 32-310 Klucze dz. nr 45/5 obr. 6		
Inwestor	Rządowa Agencja Rezerw Strategicznych ul. Grzybowska 45 00-844 Warszawa		
Tytuł rysunku	Klatka schodowa od poz. ± 0,00 do poz. +6,20 - Inwentaryzacja	Nr rys. I-6	
Opracował: mgr inż. Krzysztof Henka upr. nr 46/93, WŁ	Podpis:	Skala : 1 : 50	
		Data : 11.2023	