


$P_{\text{inst}} = 9,8 \text{ kW}$
 $I_{\text{obł}} = 6,23 \text{ A}$

400/230V TN-S SZYBKIE WYŁĄCZENIE

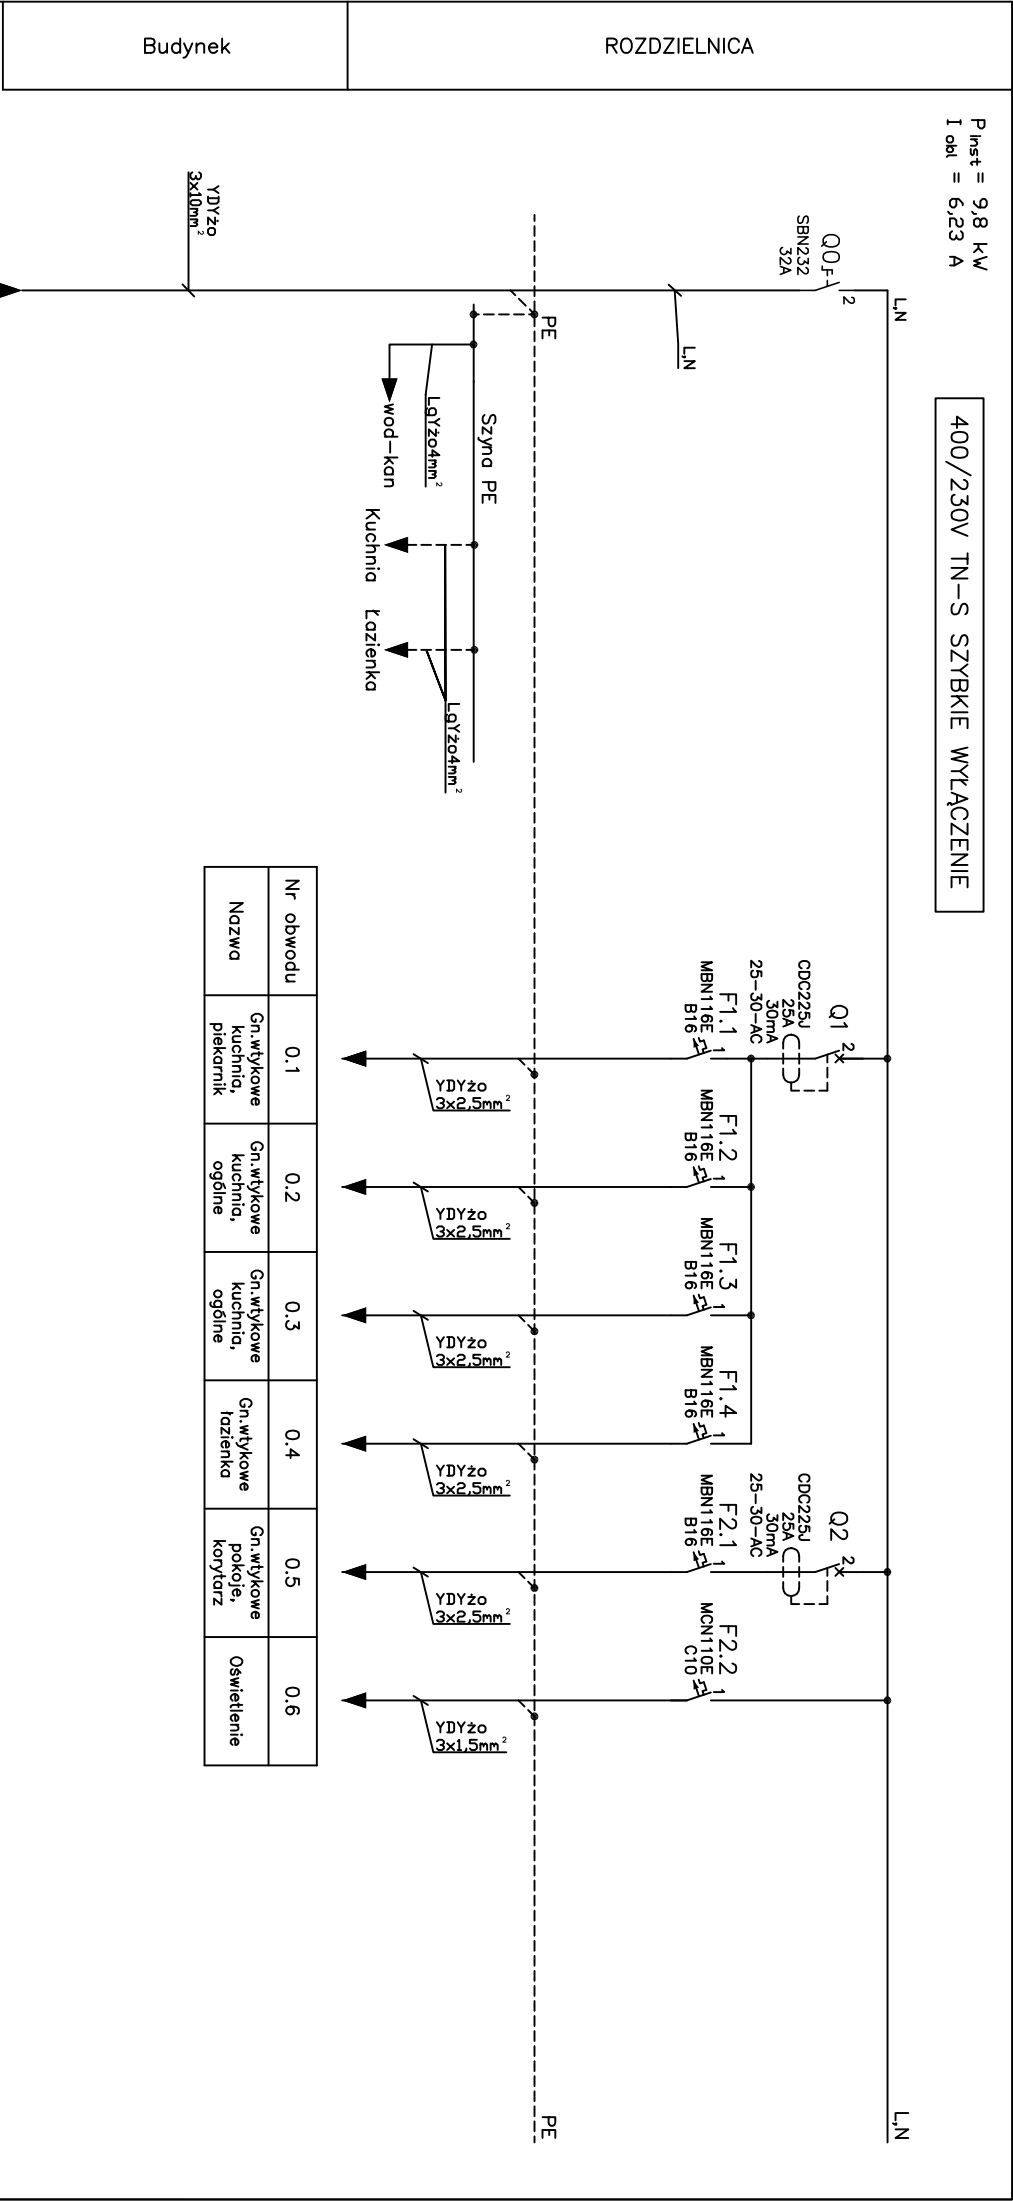

Nr obwodu	0.1	0.2	0.3	0.4	0.5	0.6
Nazwa	Gn.wy.kowe kuchnia, piekarnik	Gn.wy.kowe kuchnia, ogólna	Gn.wy.kowe kuchnia, ogólna	Gn.wy.kowe łazienka	Gn.wy.kowe pokoje, korytarz	Oświetlenie

BIURO PROJEKTOWO-INWESTYCYJNE "PAMAR"		
ul.Westerplatte 12 95-015 Głowno		
Nazwa Inwestycji	Remont budynku mieszkalnego w Składnicy Rządowej Agencji Rezerw Strategicznych w Zalesiu Gólczowskim	
Adres	ul. Główna 4 Zalesie Gólczowskie 32-310 Klucze dz. nr 45/5 obr. 6	
Inwestor	Rządowa Agencja Rezerw Strategicznych ul. Grzybowska 45 00-844 Warszawa	
Tytuł rysunku	Rozdzielnice RM1, RM3, RM4 - schemat ideowy	Nr rys. E-10
Opracował:	Podpis:	Skala :
inż. Jan Kostrubiec upr. nr 326/69/Wt		-
	Data :	11.2023