


LEGENDA:

- - Wypust oświetleniowy
- ⌋ - łącznik jednobiegunowy
- ⌋ - łącznik dwubiegunowy
- ⌋ - łącznik schodowy
- ⌋ - Gniazdo 230V p/t
- ⌋ - Gniazdo 230V p/t hermetyczne
- ⌋<sup>16A</sup> - Gniazdo 3f, 400V, 16A
- RM - Rozdzielnica mieszkaniowa
- ZU - Zacisk uziemiający
- WEN - Wypust zasilający - wentylator łazienkowy

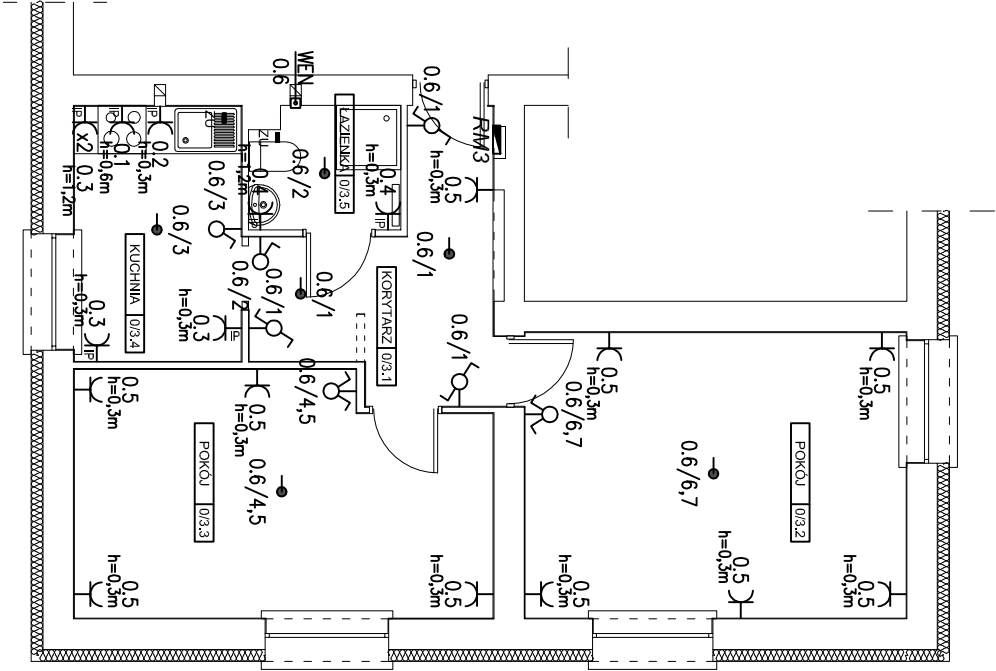

BIURO PROJEKTOWO-INWESTYCYJNE "PAMAR"			
ul. Westerplatte 12 95-015 Głowno			
Nazwa inwestycji	Remont budynku mieszkalnego w Składnicy Rządowej Agencji Rezerw Strategicznych w Zalesiu Gołczowskim		
Adres	ul. Główna 4 Zalesie Gołczowskie 32-310 Klucze dz. nr 45/5 obr. 6		
Inwestor	Rządowa Agencja Rezerw Strategicznych ul. Grzybowska 45 00-844 Warszawa		
Tytuł rysunku	Plan instalacji - mieszkanie nr 3		Nr rys. - E-2
Opracował:	inż. Jan Kostrubiec upr. nr 326/89WL	Podpis:	Skala : 1:100
			Data : 11.2023