


LEGENDA:

- Wypust oświetleniowy
- łącznik jednobiegunowy
- łącznik dwubiegunowy
- łącznik schodowy
- Gniazdo 230V p/t
- Gniazdo 230V p/t hermetyczne
- Gniazdo 3f, 400V, 16A
- Rozdzielnica mieszkaniowa
- Zacisk uziemiający
- Wypust zasilający - wentylator łazienkowy

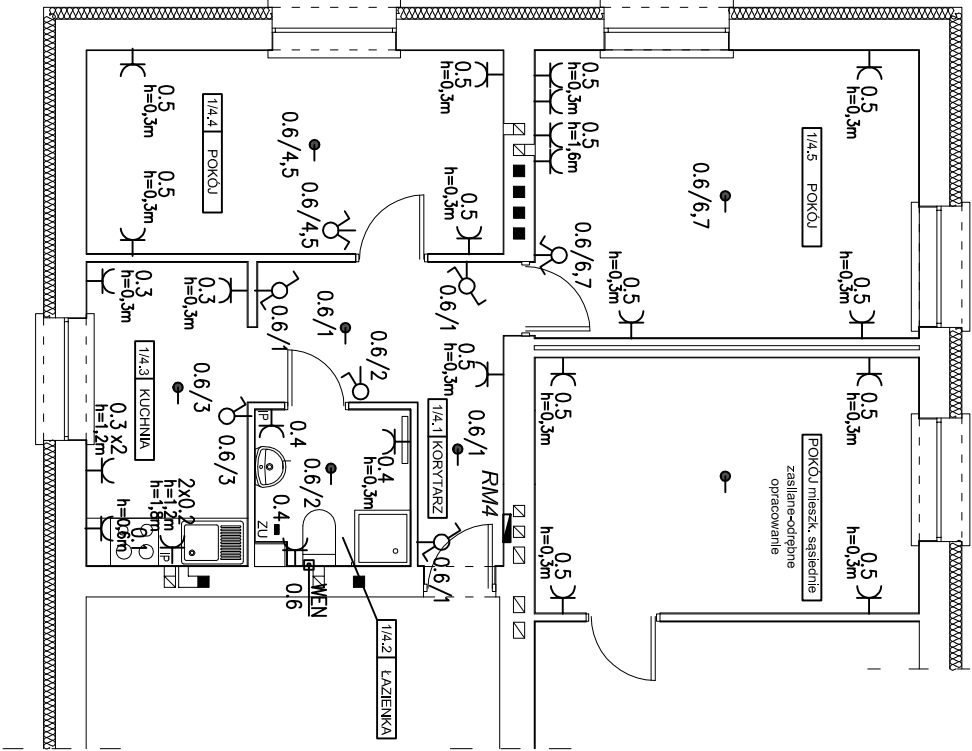

|                                       |   |         |                |
|---------------------------------------|---|---------|----------------|
| BIURO PROJEKTOWO-INWESTYCYJNE "PAMAR" |   |         |                |
| ul. Westerplatte 12 95-015 Głowno     |   |         |                |
| Nazwa Inwestycji                      | Remont budynku mieszkalnego w Składnicy<br>Rządowej Agencji Rezerw Strategicznych w Zalesiu Gólczowskim |         |                |
| Adres                                 | ul. Główna 4 Zalesie Gólczowskie 32-310 Klucze dz. nr 45/5 obr. 6                                       |         |                |
| Inwestor                              | Rządowa Agencja Rezerw Strategicznych<br>ul. Grzybowska 45 00-844 Warszawa                              |         |                |
| Tytuł rysunku                         | Plan instalacji - mieszkanie nr 4   |         | Nr rys. E-3    |
| Opracował:                            | inż. Jan Kostrubiec upr. nr 326/89/WŁ   | Podpis: | Skala : 1:100  |
|                                       |   |         | Data : 11.2023 |