


# LEGENDA:

- ⊙ L1 - Oprawa nastropowa, z czujnikiem ruchu  
Ameyst NEW LED 18W PC CMW
- ⊠ AW1 - Oprawa awaryjna, montaż nastropowy  
DISCRET N 3 LED, IP20 AMA201041303
- ⊠ AW2 - Oprawa awaryjna, montaż naścienny  
DISCRET N 3 LED, IP54 AMA208450115
- ⊠ EW1 - Oprawa ewakuacyjna, montaż naścienny  
Alfa III LED, IP65 AMA201040119 + piktogram jednostronny

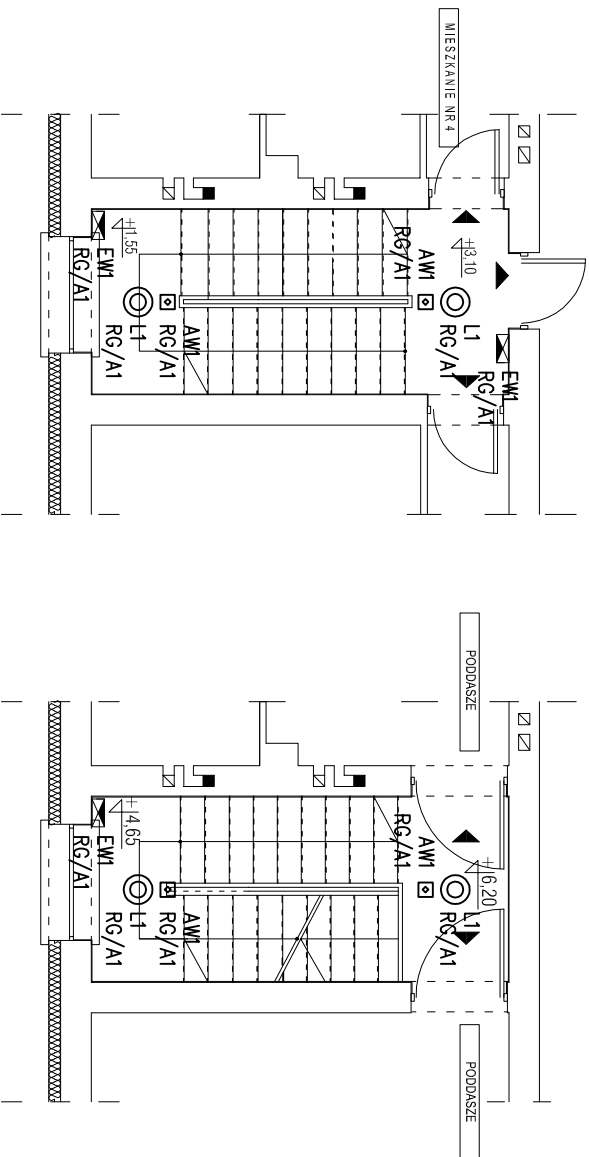

<p>BIURO PROJEKTOWO-INWESTYCYJNE "PAMAR"</p> <p>ul. Westerplatte 12 95-015 Głowno</p>			
Nazwa	Remont budynku mieszkalnego w Składnicy		
Inwestycji	Rządowej Agencji Rezerw Strategicznych w Zalesiu Gólczowskim		
Adres	ul. Główna 4 Zalesie Gólczowskie 32-310 Kluźce dz. nr 45/5 obr. 6		
Inwestor	Rządowa Agencja Rezerw Strategicznych ul. Grzybowska 45 00-844 Warszawa		
Tytuł rysunku	Plan instalacji - klatka schodowa	Nr rys.	E-4
Opracował:	inż. Jan Kostrubiec upr. nr 326/89/WL	Podpis:	Skala : 1:100
			Data : 11.2023