


400/230V TN-S SZYBKE WYŁĄCZENIE

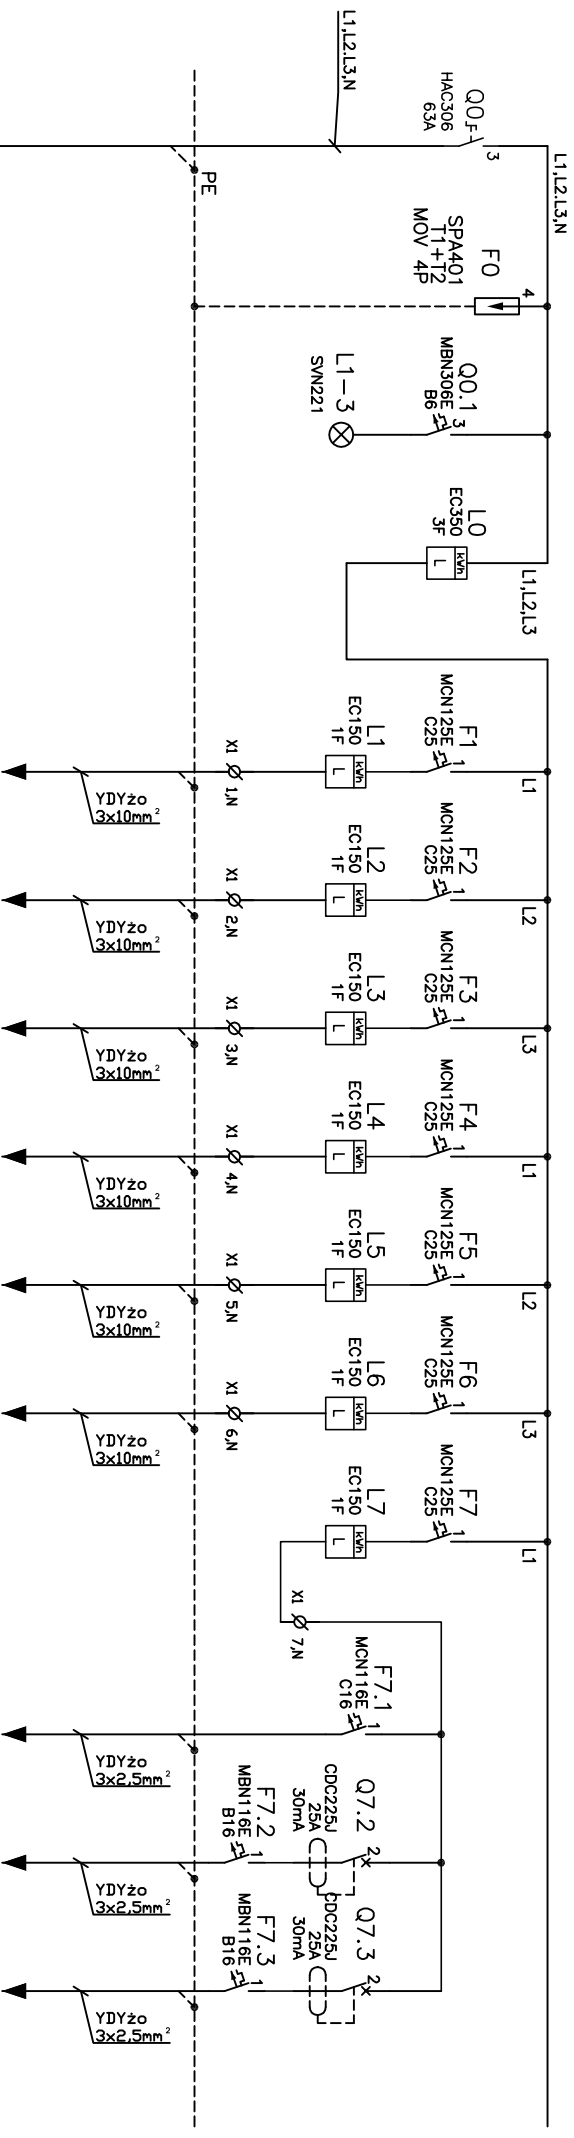

Nr obwodu	M1	M2	M3	M4	M5	M6	A0	A1	A2	A3
Nazwa	Mieszkanie numer 1	Mieszkanie numer 2	Mieszkanie numer 3	Mieszkanie numer 4	Mieszkanie numer 5	Mieszkanie numer 6	Administracja	Oświetlenie klatki sch., piwnica, strych	Gniazda strych	Gniazda piwnica

BIURO PROJEKTOWO-INWESTYCYJNE "PAMAR"			
ul. Westerplatte 12 95-015 Głowno			
Nazwa inwestycji	Remont budynku mieszkalnego w Składnicy Rządowej Agencji Rezerw Strategicznych w Zalesiu Gólczowskim		
Adres	ul. Główna 4 Zalesie Gólczowskie 32-310 Kluźce dz. nr 43/5 obr. 6		
Inwestor	Rządowa Agencja Rezerw Strategicznych ul. Grzybowska 45 00-844 Warszawa		
Tytuł rysunku	Rozdzielnica RG - schemat ideowy	Nr rys. E-8	
Opracował:	Podpis:	Skala :	Data :
inż. Jan Kostrubiec upr. nr 326/89/MŁ		-	11.8.2023