



ZAPLECZE KUCHENNE ISTNIEJĄCE

06	Stółówka	93,18
07	Kaplica	45,94
08	Kuchnia podręczna	23,45
09	Centralna tlenownia	9,72
10	Pomieszczenie techniczne	9,72
12	Wiatrołap	5,37
13	Wiatrołap	3
14	Korytarz dla personelu	16,53
15	Pomieszc. Socjalne personelu	9,05

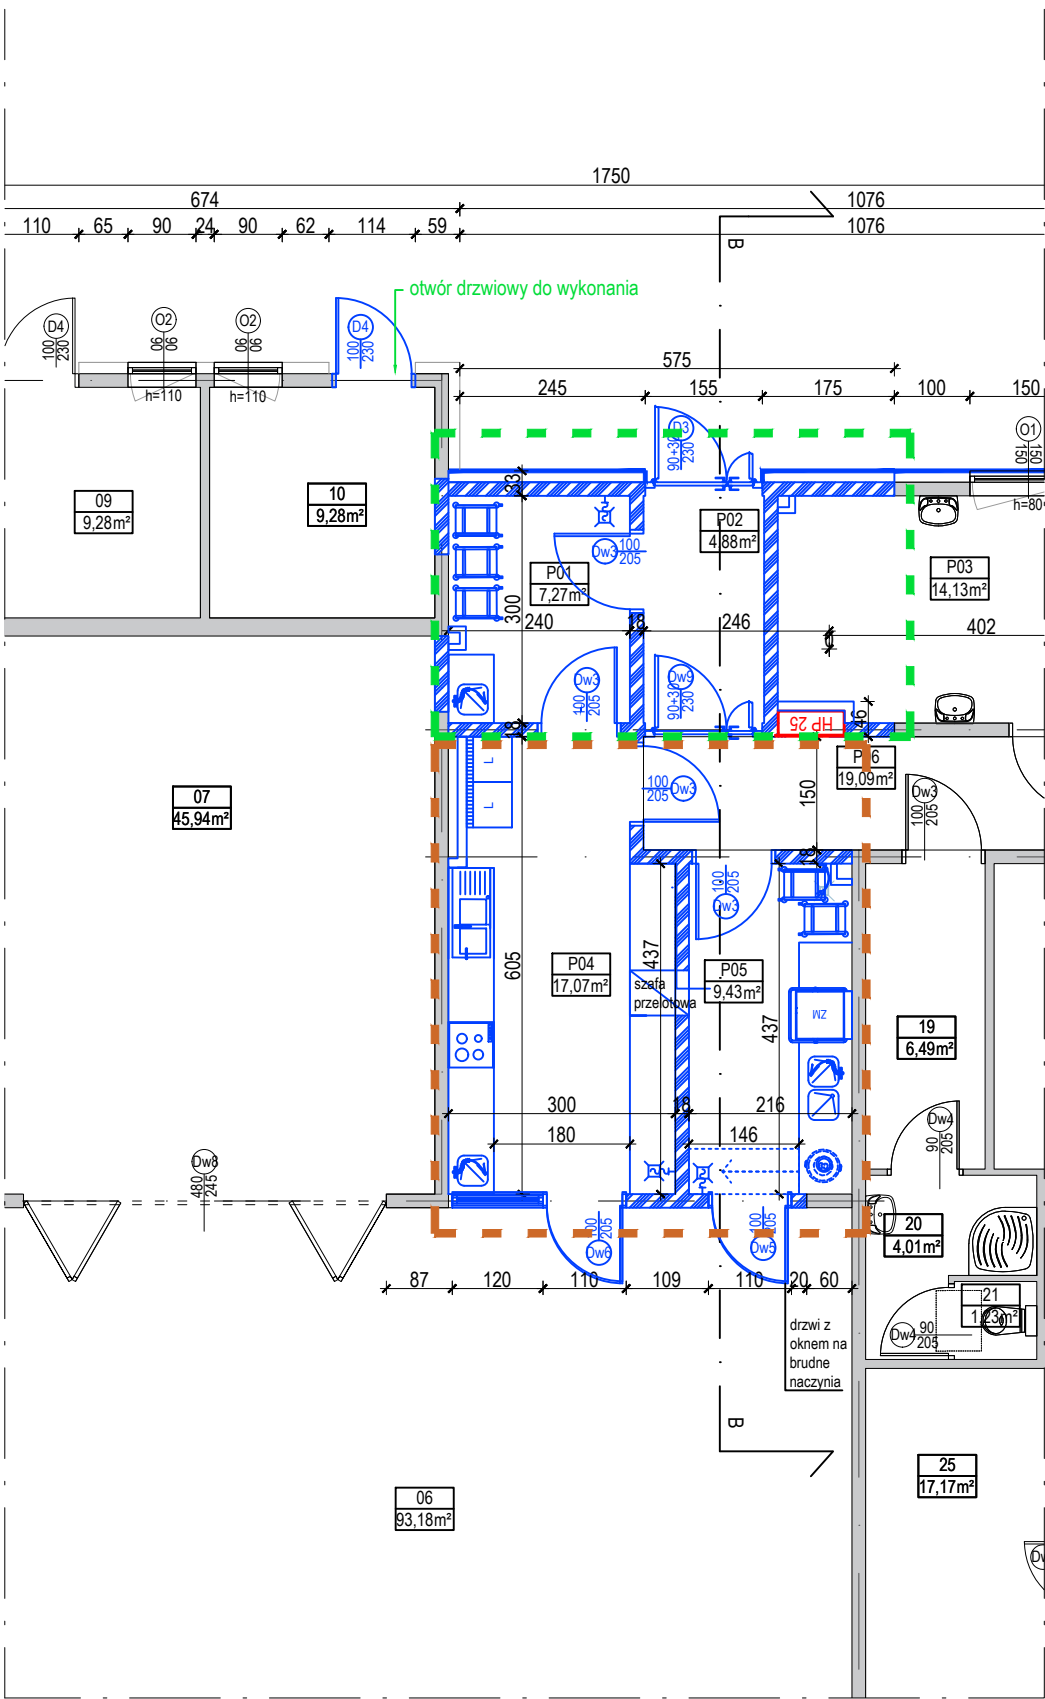

ZAPLECZE KUCHENNE PROJEKTOWANE

06	Stółówka	93,18
07	Kaplica	45,94
09	Centralna tlenownia	9,72
10	Pomieszczenie techniczne	9,72
P01	Przyjęcie cateringu	7,27
P02	Wiatrołap	4,88
P03	Pom. Socjalne personelu	14,13
P04	Kuchnia podręczna	17,07
P05	Żywnalnia	9,43
P06	Korytarz dla personelu	19,09

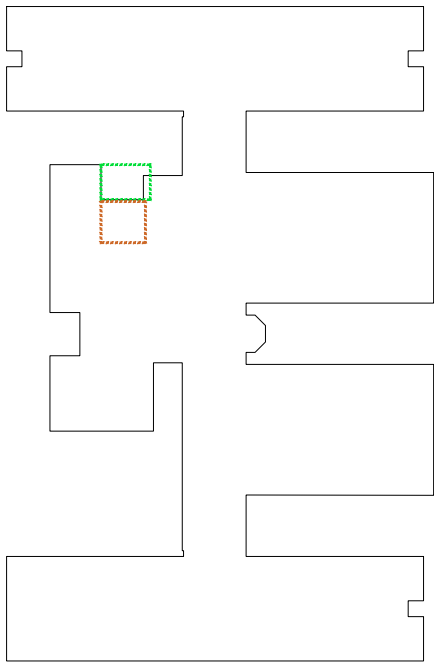

SCHEMAT BUDYNKU

LEGENDA

- Ściany projektowane
Pustak silikatowy gr.15cm
- Obudowa z GK
- Elementy projektowane
- Część podlegająca rozbudowie
- Część podlegająca przebudowie

nazwa inwestycji	
TERMOMODERNIZACJA PAWILONU NR 7 NA TERENIE ZAKŁADU OPIEKUŃCZO-LECZNICZEGO W WARSZAWIE PRZY UL. MEHOFFERA 72/74	
nazwa projektu	
ROZBUDOWA PAWILONU NR 7 NA TERENIE ZAKŁADU OPIEKUŃCZO-LECZNICZEGO PRZY UL. MEHOFFERA 72/74 NA DZIAŁCE NR EW 5/1 Z OBR.4-03-19 W DZIELNICY BIAŁOLEKA W M.ST. WARSZAWIE WRAZ Z PRZEBUDOWĄ CZĘŚCI ZAPLECZA ORAZ PRZEBUDOWĄ DACHU	
inwestor	
STOLECZNE CENTRUM OPIEKUŃCZO- LECZNICZE SP. Z O.O. UL. MEHOFFERA 72/74 03-131 WARSZAWA	
adres inwestycji	
03-131 WARSZAWA, UL. MEHOFFERA 72/74	
jednostka projektowa	
MAE Sp. z o.o. 00-246 Warszawa, ul. Miodowa 14	
projektował	mgr inż. arch. Dorota Mokrosińska 22/R-378/ŁOIA/06 do projektowania bez ograniczeń w specjalności architektonicznej
sprawdzał	mgr inż. arch. Paulina Chwalbińska 2/B-760/ŁOIA/08 do projektowania bez ograniczeń w specjalności architektonicznej
asystent	mgr inż. arch. Kinga Żelazko
tytuł rysunku	
ZAPLECZE KUCHENNE	
branża	architektura
skala	1:100
data	08.2025
nr rys.	774_PAB_A -10_07