


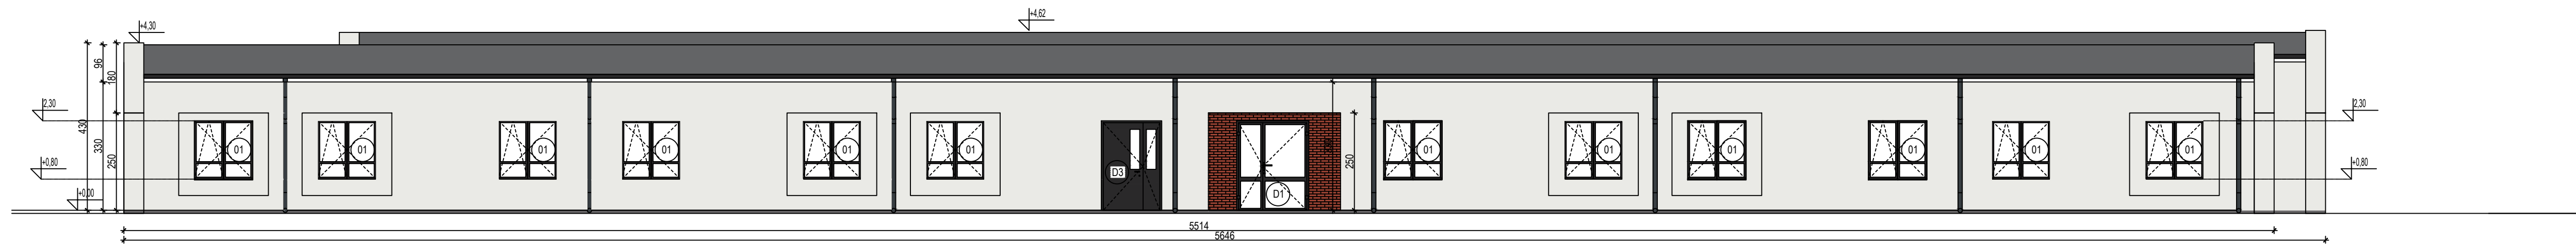

ELEWACJA E9



ELEWACJA E1

LEGENDA

- cegła cięta kolor- naturalna cegła
- tynek zewnętrzny beż jasny RAL 1015
- kolor antracyt RAL7016
- stolarka okienna i drzwiowa
- obrobki blacharskie

[nazwa inwestycji] TERMOMODERNIZACJA PAWILONU NR 7 NA TERENIE ZAKŁADU OPIEKUNCO-LECZNICZEGO W WARSZAWIE PRZY UL. MEHOFFERA 72/74			
[nazwa projektu] ROZBUDOWA PAWILONU NR 7 NA TERENIE ZAKŁADU OPIEKUNCO-LECZNICZEGO PRZY UL. MEHOFFERA 72/74 NA DZIAŁCE NR EW 5/1 Z OBR. 4-03-19 W DZIELNICY BIAŁOLEKA W M.ST. WARSZAWIE WRAZ Z PRZEBUDOWĄ CZĘŚCI ZAPŁĘCZA ORAZ PRZEBUDOWĄ DACHU			
[inwestor] STOLECZNE CENTRUM OPIEKUNCO- LECZNICZE SP. Z O.O. UL. MEHOFFERA 72/74 03-131 WARSZAWA			
[adres inwestycji] 03-131 WARSZAWA, UL. MEHOFFERA 72/74			
[jednostka projektowa]  MAE Sp. z o.o. 00-246 Warszawa, ul. Miodowa 14			
[projektował] mgr inż. arch. Dorota Makrosińska 22/R-378/L01A/06 do projektowania bez ograniczeń w specjalności architektonicznej			
[sprawdzał] mgr inż. arch. Paulina Chwalbińska 2/B-760/L01A/08 do projektowania bez ograniczeń w specjalności architektonicznej			
[asystent] mgr inż. arch. Kinga Żelazko			
[tytuł rysunku] ELEWACJE - PROJEKTOWANE			
[branża] architektura	[skala] 1:100 297x950	[data] 08.2025	[nr rys.] 774_PW_A -12_01