


ELEWACJA E13

LEGENDA


cegła cięta kolor- naturalna cegła

tynek zewnętrzny beż jasny RAL 1015

kolor antracyt RAL7016
stolarka okienna i drzwiowa
obróbki blacharskie

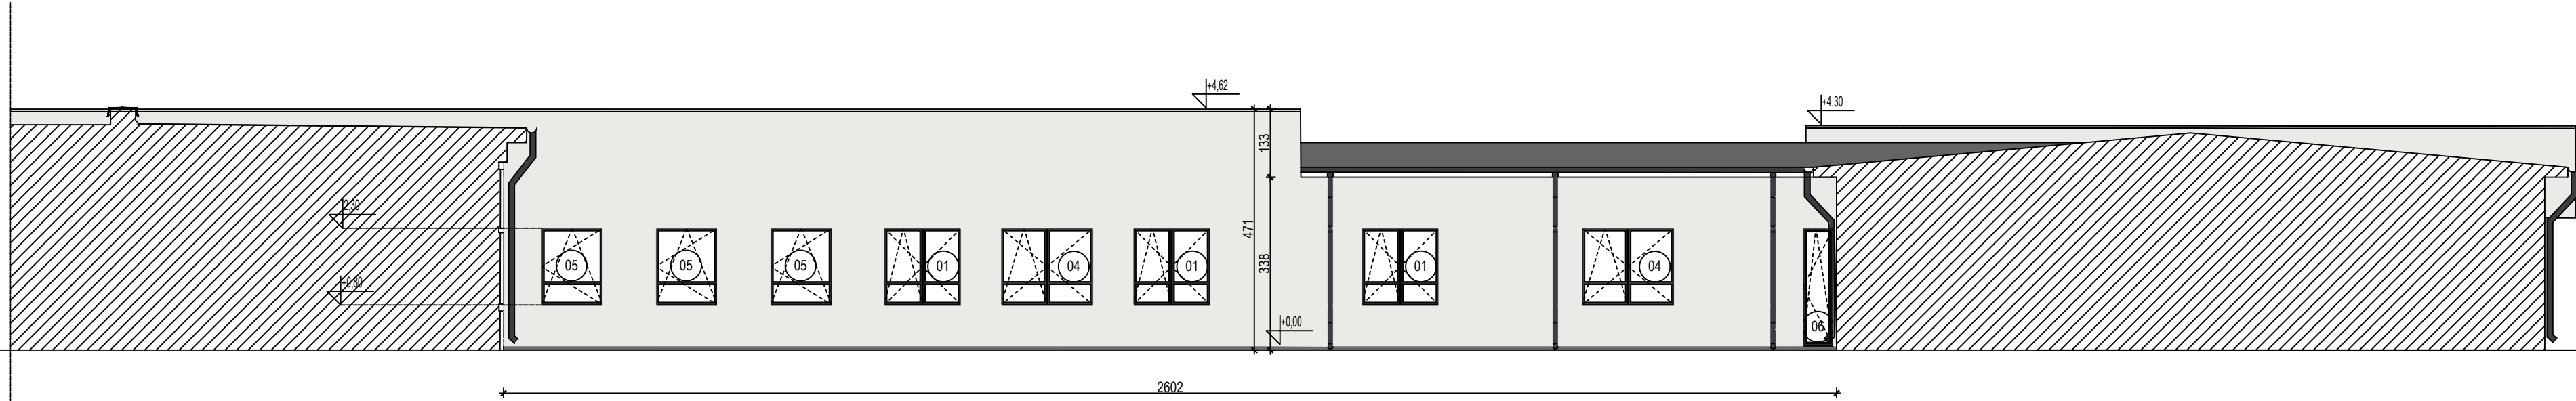

ELEWACJA E12

nazwa inwestycji		TERMOMODERNIZACJA PAWILONU NR 7 NA TERENIE ZAKŁADU OPIEKUŃCZO–LECZNICZEGO W WARSZAWIE PRZY UL. MEHOFFERA 72/74	
nazwa projektu		ROZBUDOWA PAWILONU NR 7 NA TERENIE ZAKŁADU OPIEKUŃCZO–LECZNICZEGO PRZY UL MEHOFFERA 72/74 NA DZIAŁCE NR EW 5/1 Z OBR.4–03–19 W DZIELNICY BIAŁOLEKA W M.ST.WARSZAWIE WRAZ Z PRZEBUDOWĄ CZĘŚCI ZAPLECZA ORAZ PRZEBUDOWĄ DACHU	
inwestor		STOLECZNE CENTRUM OPIEKUŃCZO– LECZNICZE SP. Z O.O. UL. MEHOFFERA 72/74 03–131 WARSZAWA	
adres inwestycji		03–131 WARSZAWA, UL. MEHOFFERA 72/74	
jednostka projektowa		<div> MAE</div> <div>MAE Sp. z o.o. 00–246 Warszawa, ul. Miodowa 14</div>	
projektował		mgr inż. arch. Dorota Mokrosińska 22/R–378/ŁOIA/06 do projektowania bez ograniczeń w specjalności architektonicznej	
sprawdzał		mgr inż. arch. Paulina Chwalbińska 2/B–760/ŁOIA/08 do projektowania bez ograniczeń w specjalności architektonicznej	
asystent		mgr inż. arch. Kinga Żelazko	
tytuł rysunku		ELEWACJE - PROJEKTOWANE	
branża		nr rys. 774_PW_A	
architektura		-12_03	
skala		data	
1:100		08.2025	
297x650			