


Profil podłużny kolektora kanalizacji deszczowej

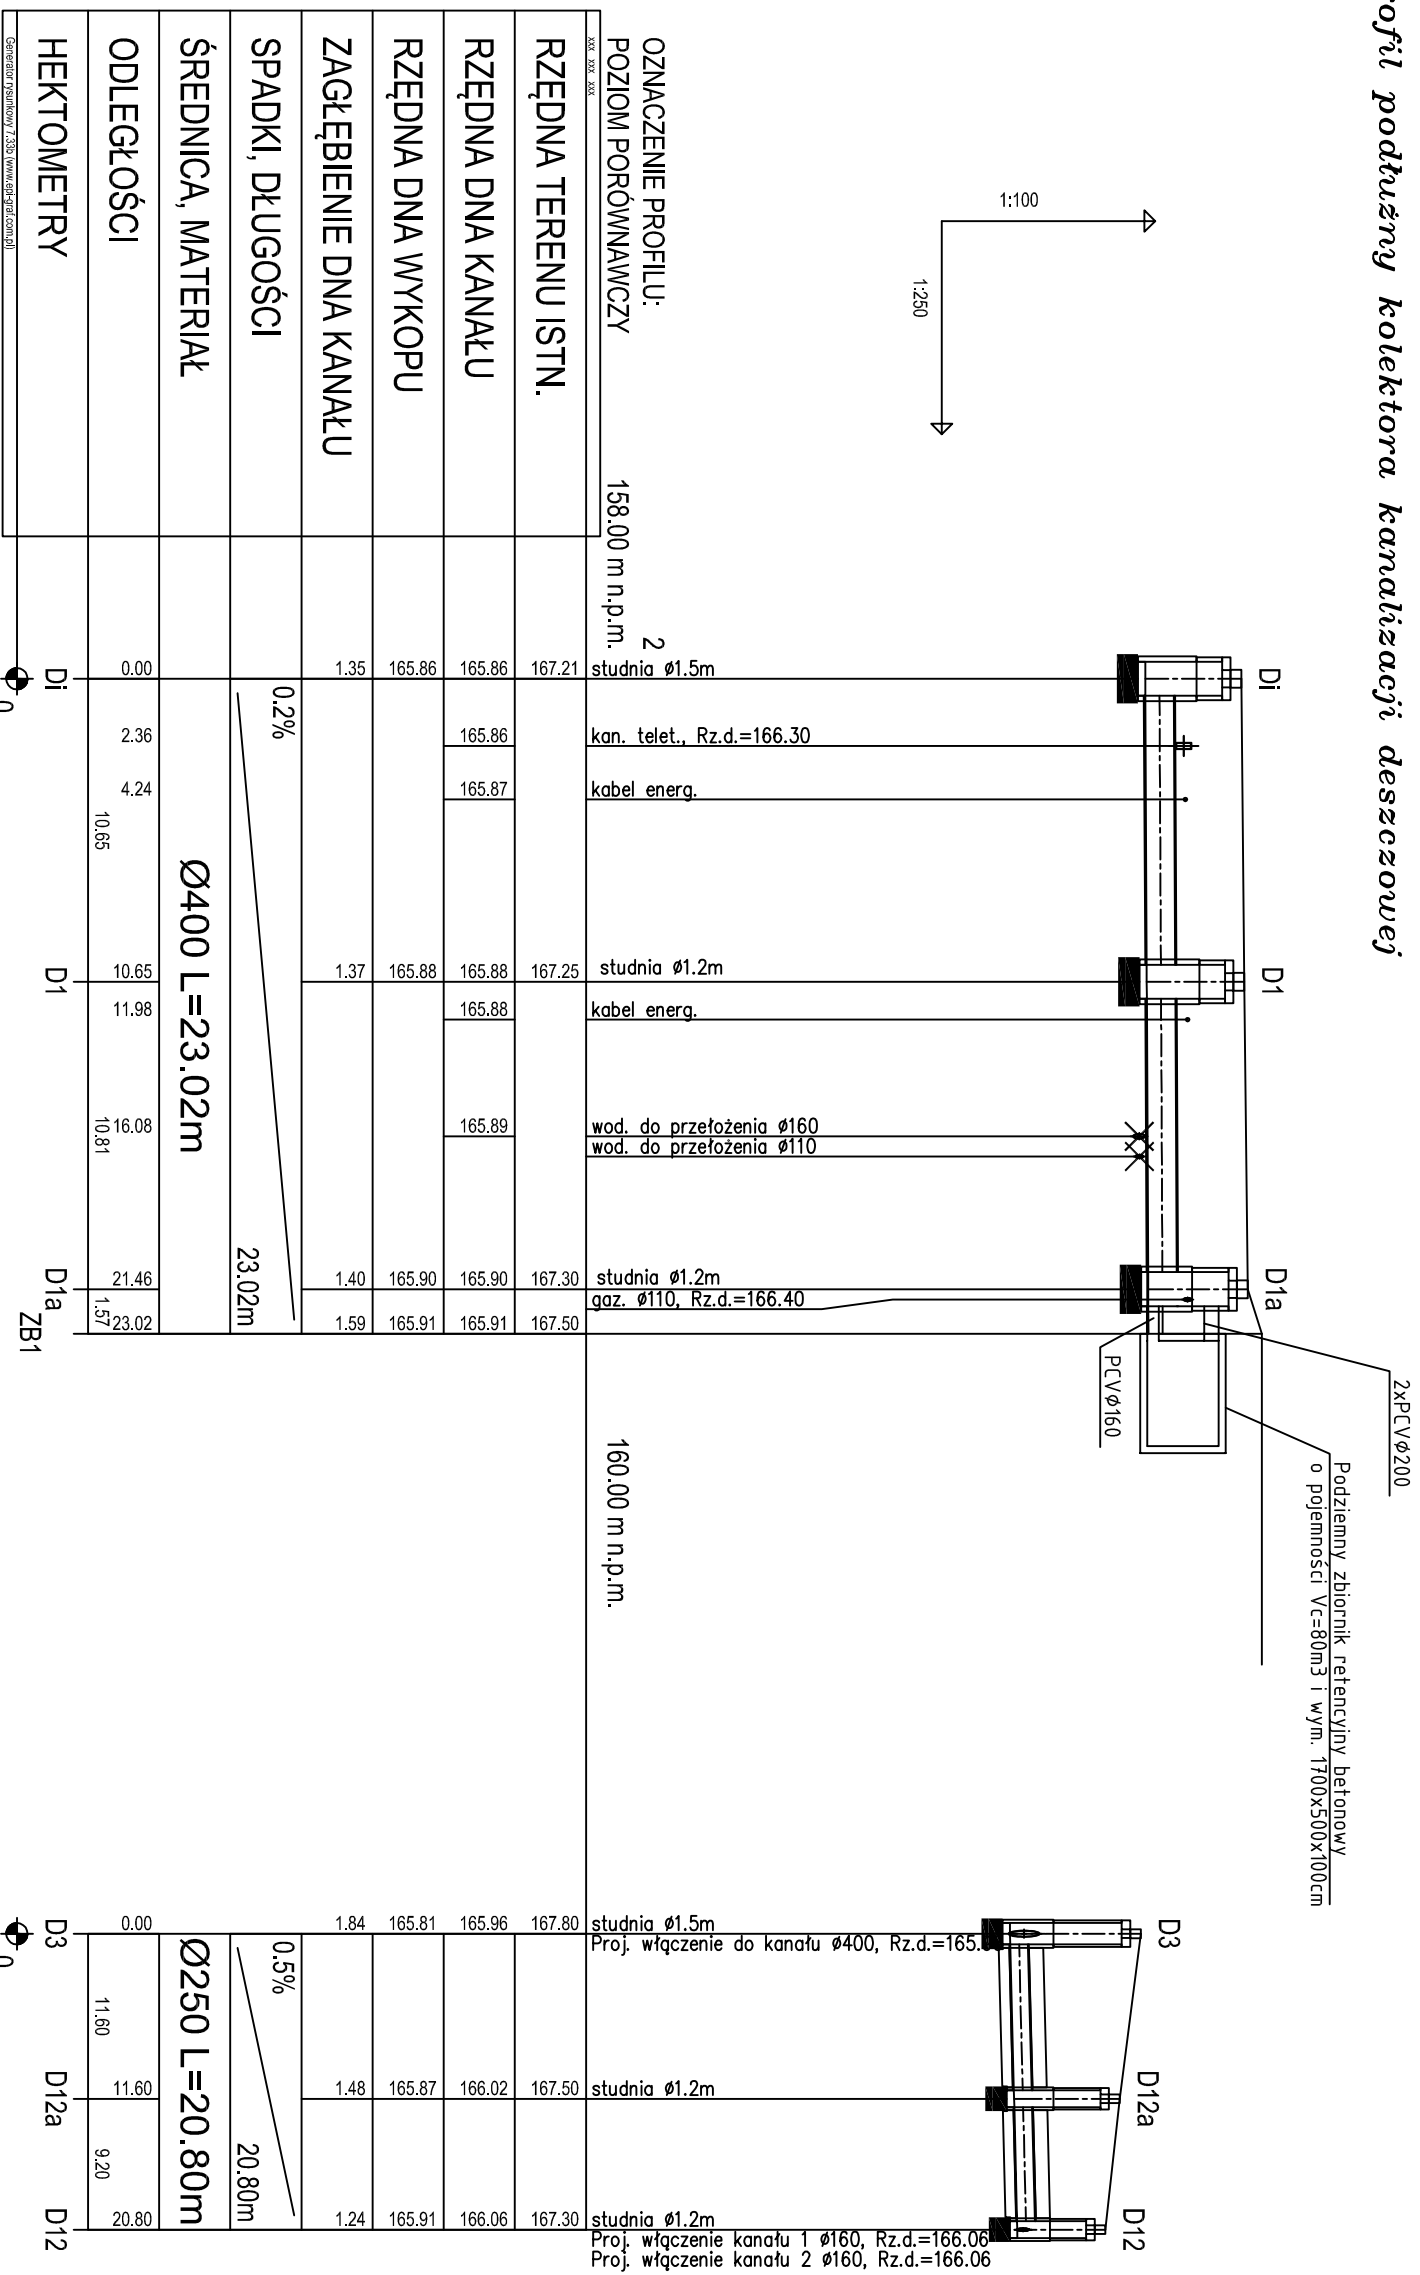

**MIG**

PRACOWNIA PROJEKTOWA MIG BARTOSZ DEBSKI  
UL. SIKORSKIEGO 44, 77-100 BYTÓW  
tel. +48 509-618-311, e-mail: pracownia.mig@gmail.com

Investor: GMINA BYTÓW

UL. 1-GO MAJA 15, 77-100 BYTÓW

brzoza  
sanitarna

TEMAT: BUDOWA SIECI KANALIZACJI DESZCZOWEJ  
W UL. WRZOSOWEJ W RZEPNICZY, GM. BYTÓW  
ADRES-dz. nr 48/1, 48/6, 49/9, 50/1, 50/2, 52/2, 126/2, 137  
obręb RZEPNICA

PROJEKTOWAŁ: mgr inż. Bartosz Dębski  
upr. nr POM/0196/POOS/08-spec. sanitarna

podpis

DATA:  
24.08.2024

SKALA  
1:100/500

NAZWA RYSUNKU:  
PROFIL PODŁUŻNY KANALIZACJI DESZCZOWEJ

Rys. nr  
3