


RZUT WĘZŁA SANITARNEGO NA POZIOMIE I-GO PIĘTRA

INSTALACJA WOD.-KAN. skala 1 : 50

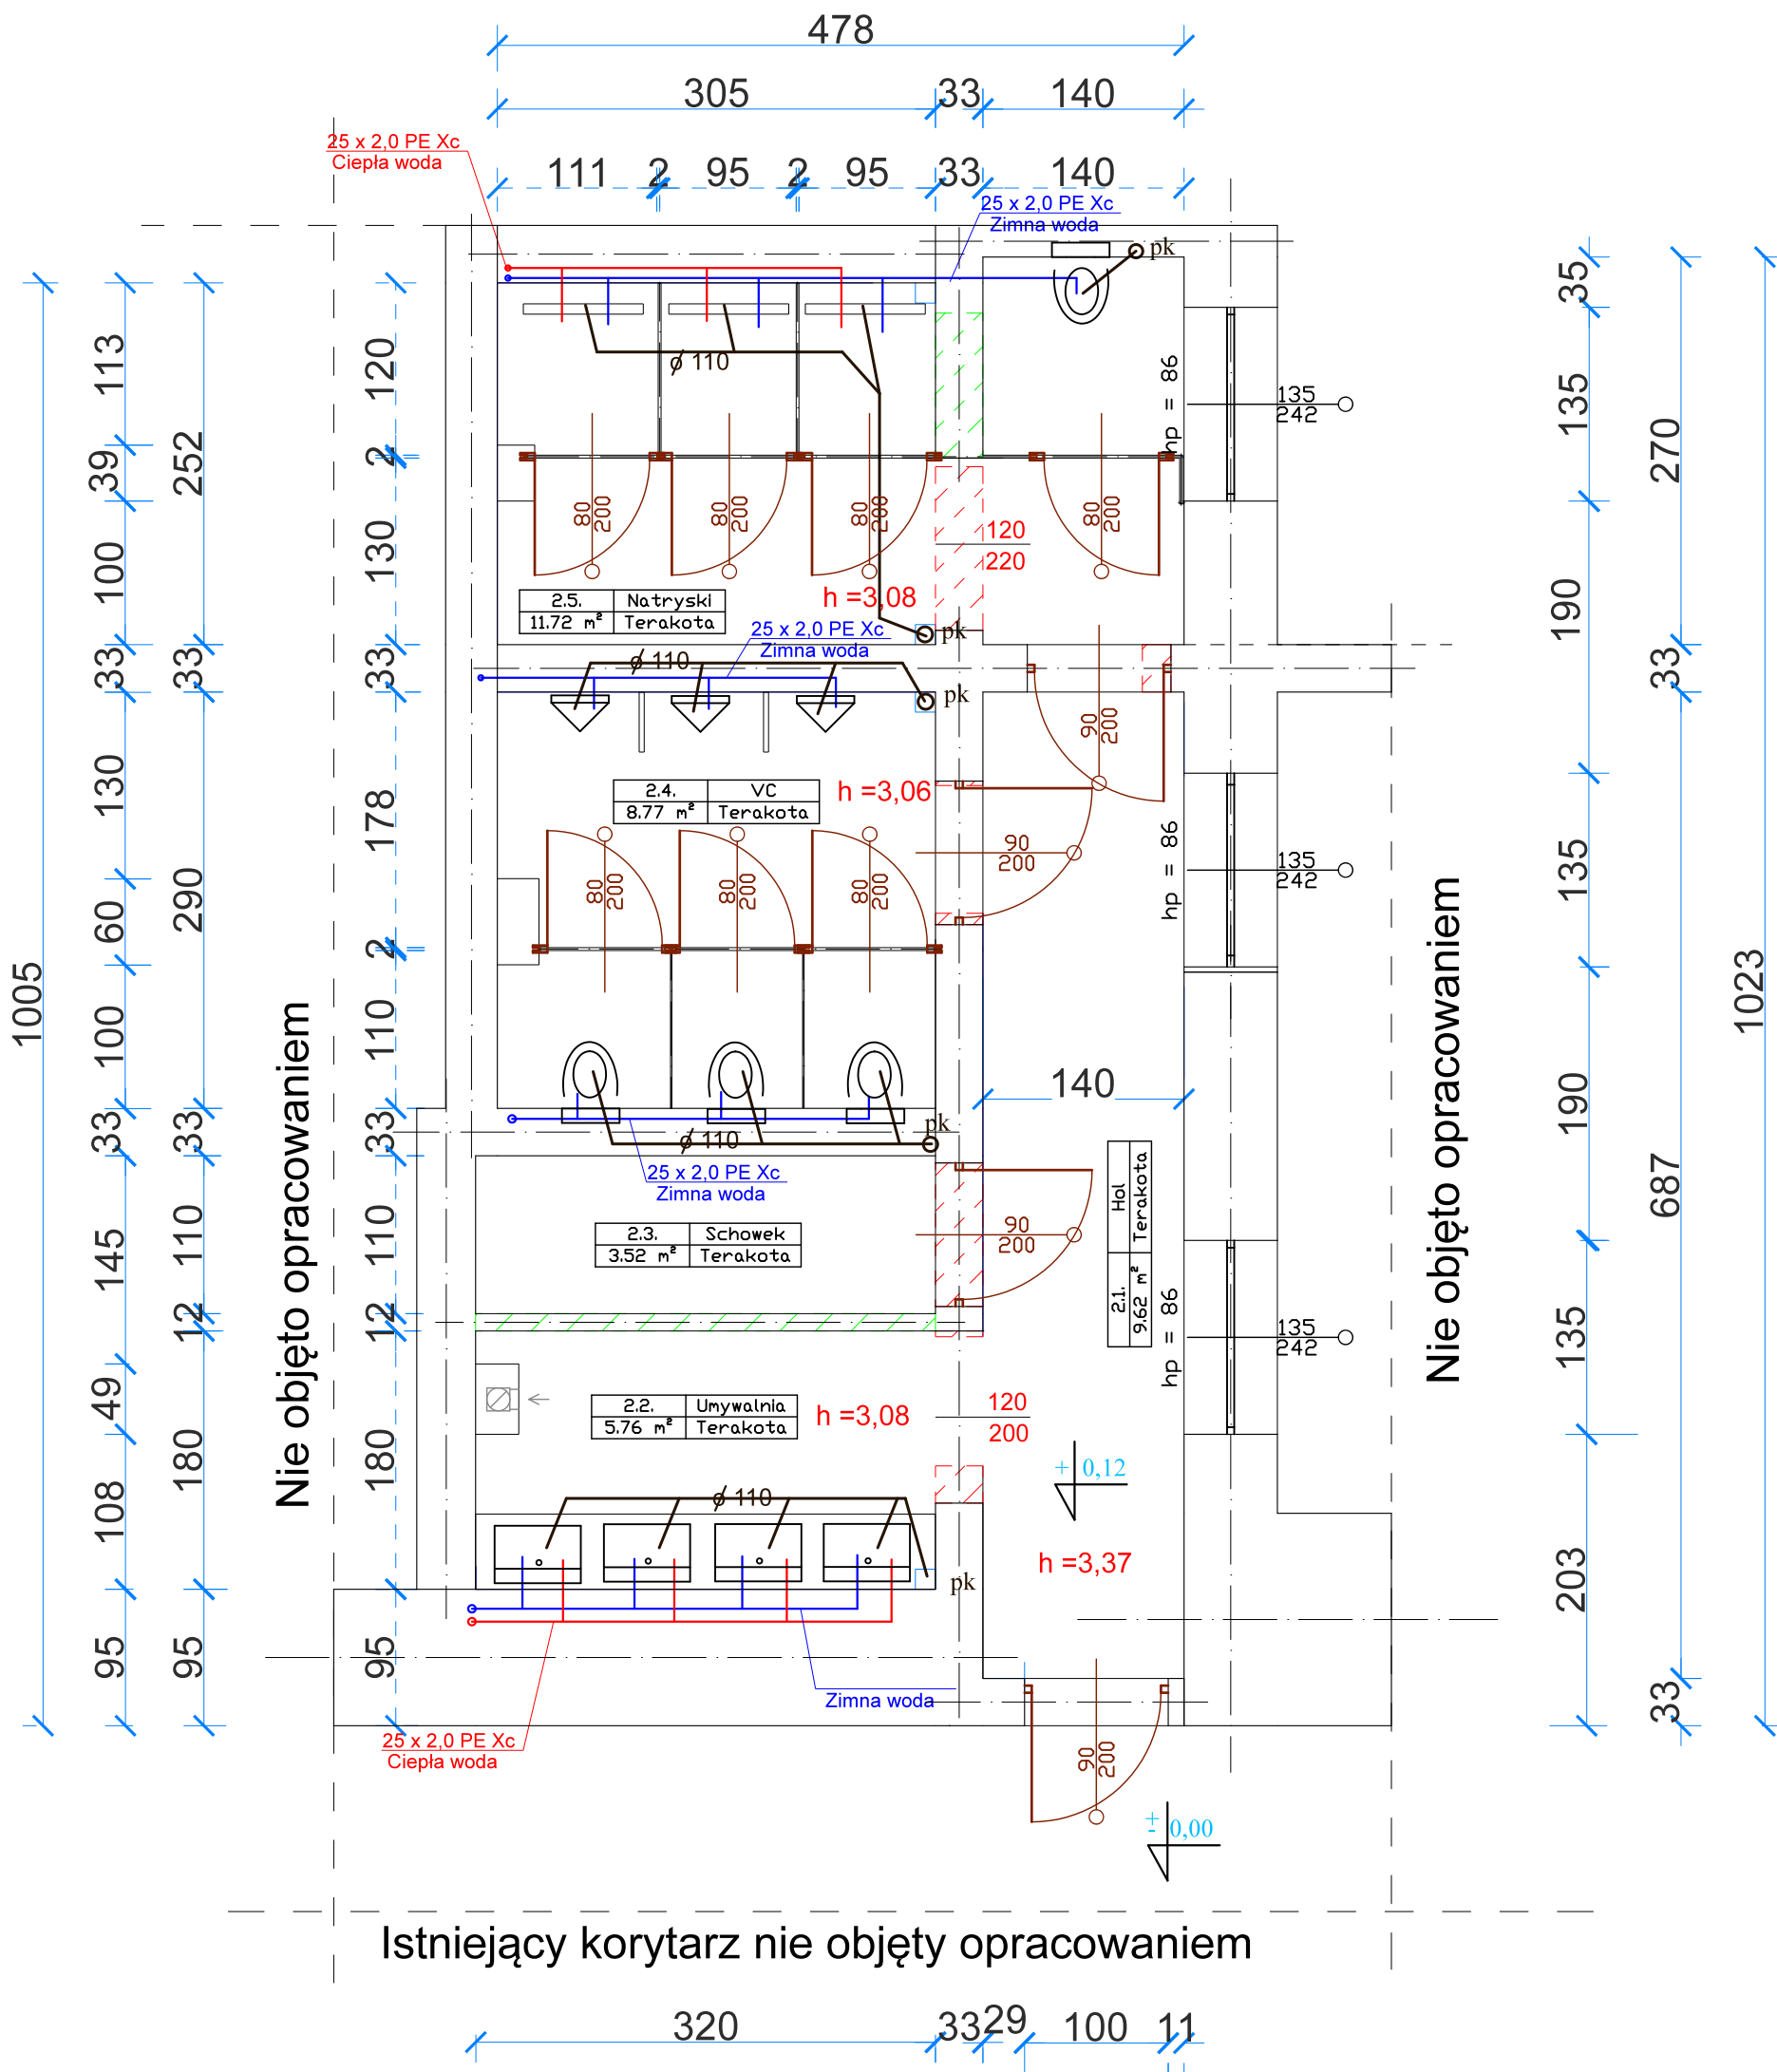

LEGENDA

- ciepła woda
- zimna woda
- kanalizacja sanitarna
- pk - pion kanalizacji

LEGENDA

- Ściany istniejące
- Ściany projektowane
- Ściany do rozbiórki

PROJEKT

P.H.U. "PRODREX" DARIUSZ PROCHOT PRACOWNIA PROJEKTOWA 48-300 Jędrzychów ul. Wiejska 134 tel. 790434593		FAZA P.B.	SKALA 1:50
OBIEKT ADRES	Rzut węzła sanitarnego na poziomie I-go piętra Tułowice ul. Zamkowa nr - 1 /dz. nr - 624/2/.		BRANŻA INST.
ZAMAWIAJĄCY ADRES	ZESPÓŁ SZKÓŁ W TUŁOWICACH 49 - 130 Tułowice ul. Zamkowa nr - 1		RYS. NR 2/I
TEMAT	RZUT I-GO PIĘTRA - INSTALACJA WOD.-KAN.		DATA : 10.2025r.
PROJEKTANT ARCHITEKTURY	mgr inż. arch. DARIUSZ PROCHOT upr. bud. nr 10/OPOKK/2014		
PROJEKTANT INSTALACJI	mgr inż. ANDRZEJ LIS upr. bud. nr OP/2021/PWBS/21		