

KOPIA Z MAPY
zasadniczej - ewidencyjnej

miasto, wieś *Kulesze*
gmina *Mońki*
skala *1:1000*

Mapa koncepcyjna Załącznik nr 1 do programu funkcjonalno - użytkowego

Nazwa projektu:

Poprawa efektywności wykorzystania zasobów wód podziemnych Gminy Mońki etap II obejmujący:

budowę kontenerowej stacji uzdatniania wody wraz z infrastrukturą towarzyszącą w miejscowości Kulesze

budowę sieci wodociągowej z przyłączami w miejscowości Osada Hornostaje i Jaski

Zadanie nr 1

Budowa kontenerowej stacji uzdatniania wody wraz z infrastrukturą towarzyszącą


w miejscowości Kulesze, gmina Mońki

miejscowość Kulesze, gmina Mońki, województwo podlaskie,

dz. nr ewid. 451, obręb Kulesze 0016

Nazwa organu prowadzącego państwowy zasób geodezyjny i kartograficzny	STAROSTA MONIECKI
Identyfikator ewidencyjny materiału zasobu	P.2008. 2020 RV 185
Nazwa materiału zasobu	<i>kopia mapy zasadniczej</i>
Data wykonania kopii materiału zasobu	16.12.2021r.
Imię, nazwisko i podpis osoby reprezentującej organ	Z up. Starosty <i>mgr inż. Robert Roszkowski</i> Inspektor w Wydziale Geodezji, Kartografii, Katastru i Gospodarki Nieruchomościami

442/5

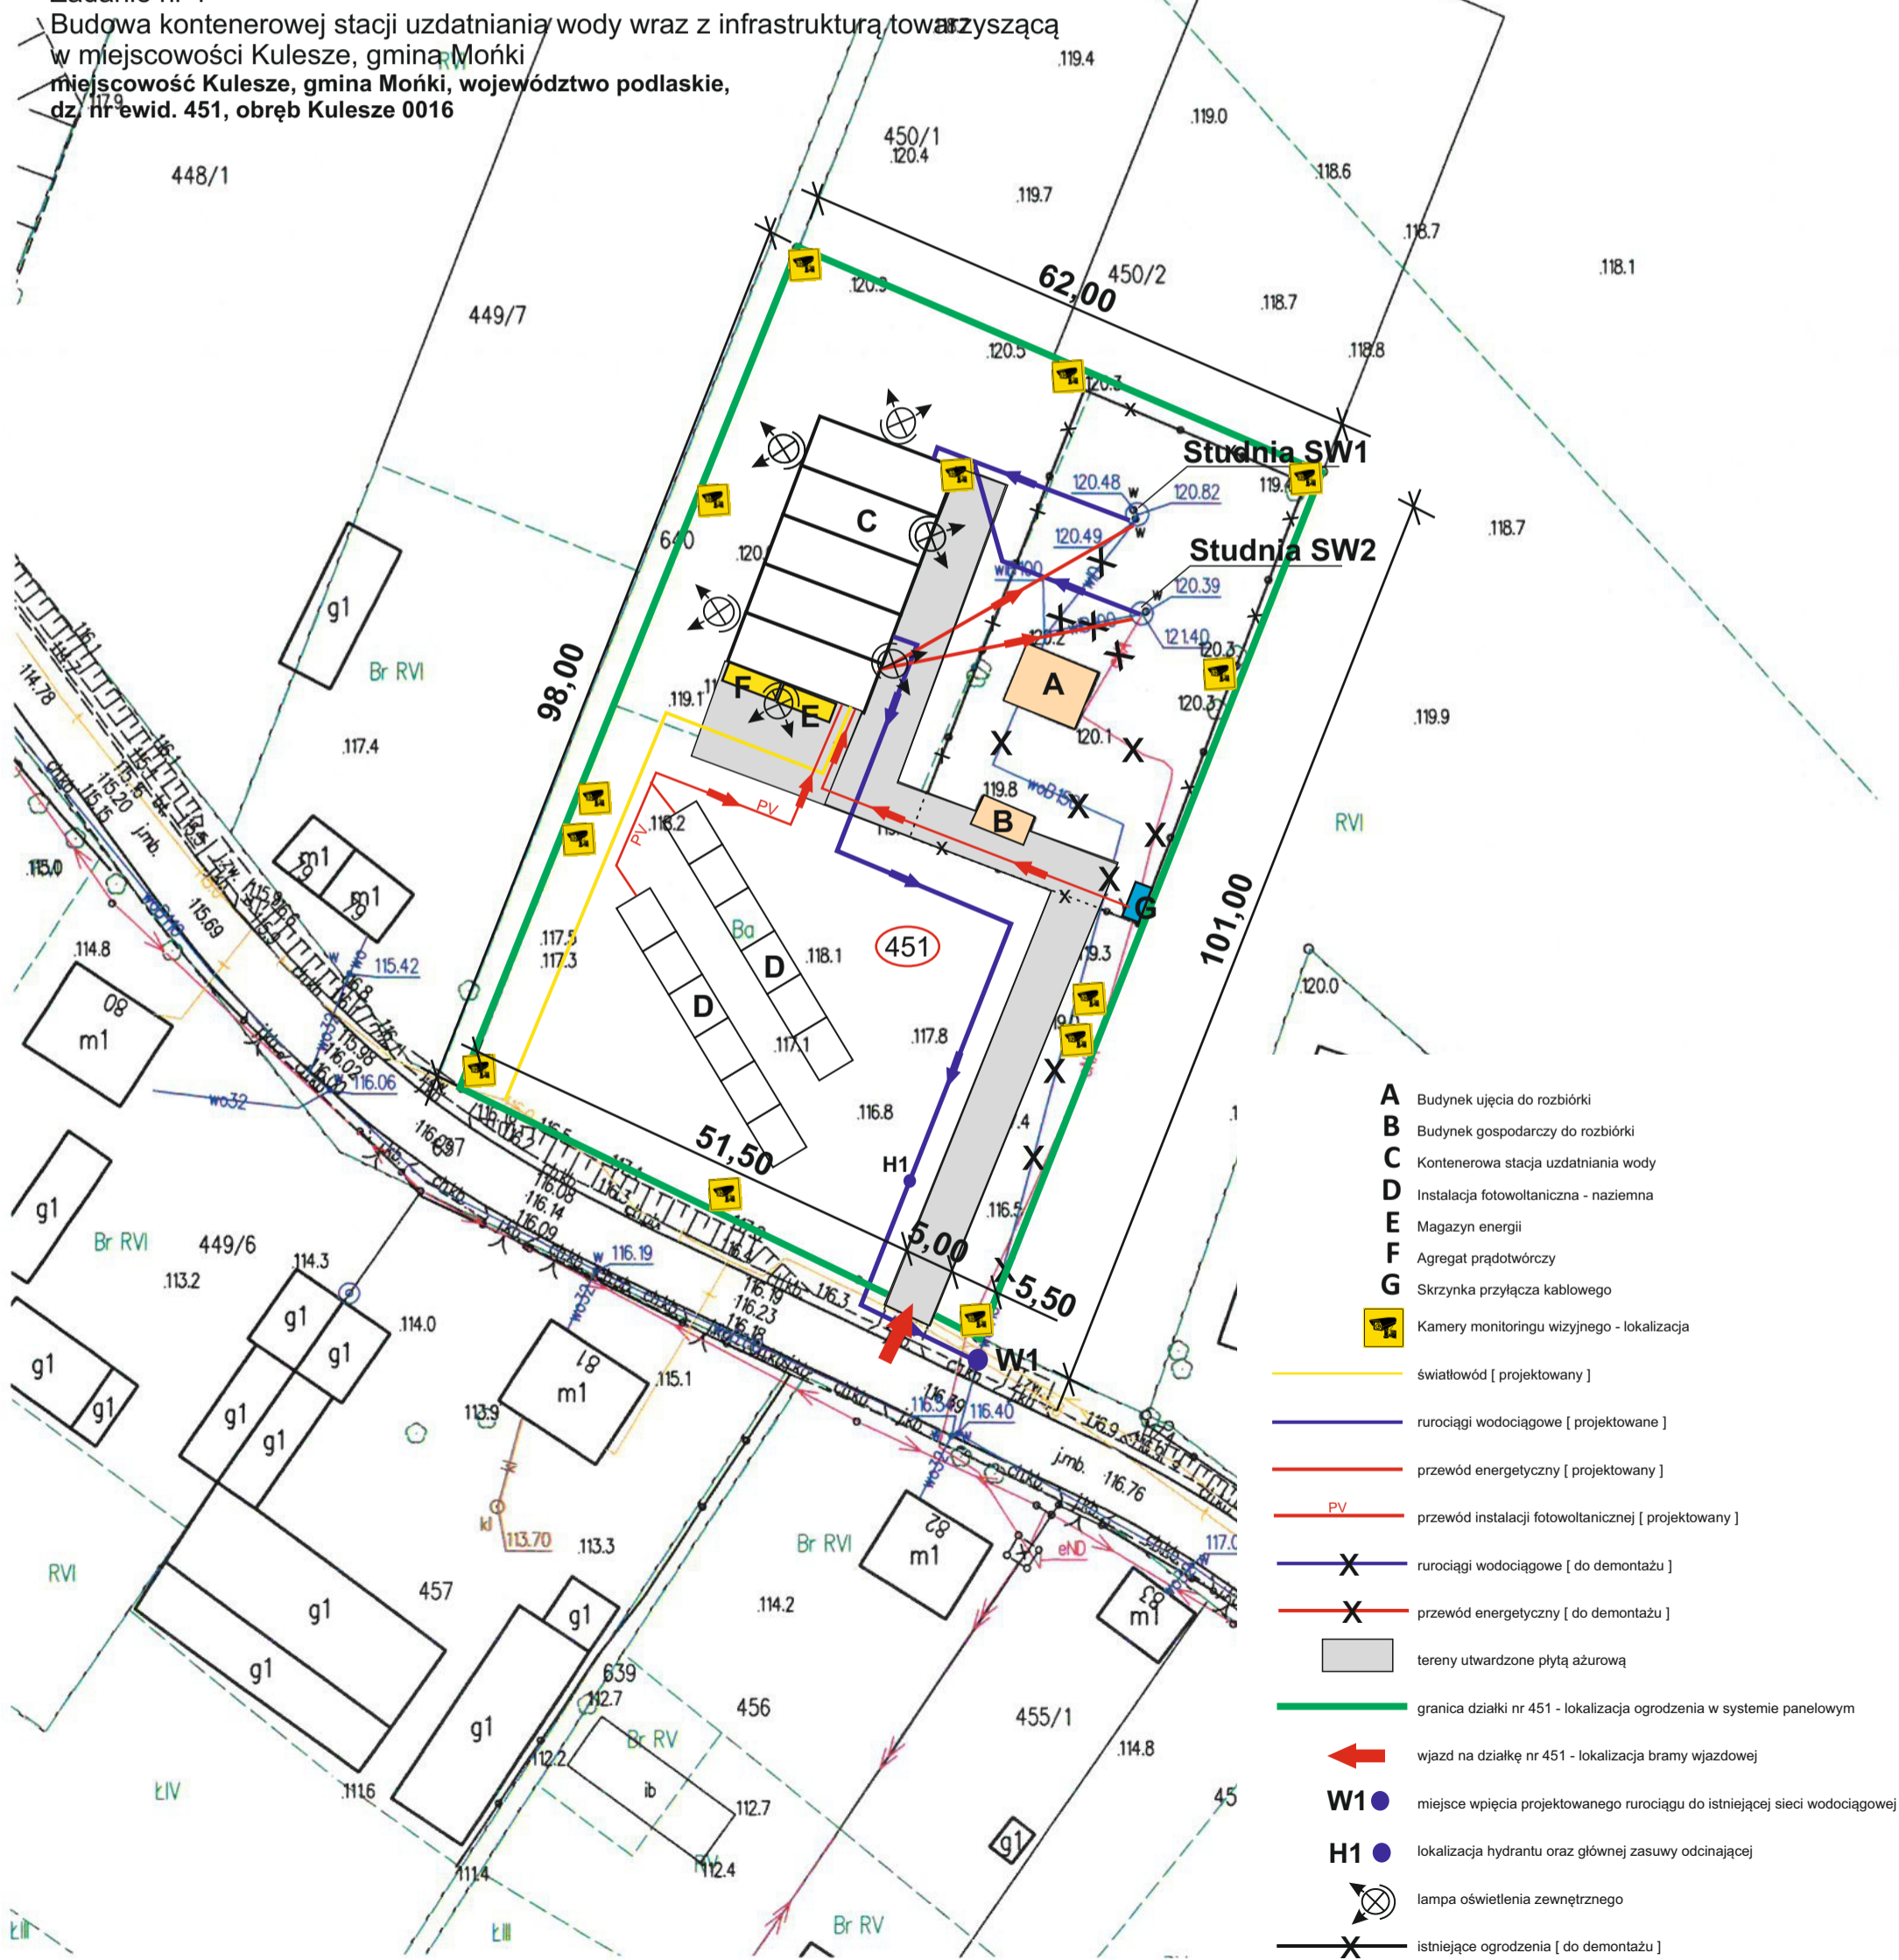

- A** Budynek ujęcia do rozbiórki
- B** Budynek gospodarczy do rozbiórki
- C** Kontenerowa stacja uzdatniania wody
- D** Instalacja fotowoltaniczna - naziemna
- E** Magazyn energii
- F** Agregat prądowłtorczy
- G** Skrzynka przyłącza kablowego
- Kamery monitoringu wizyjnego - lokalizacja
- światłowód [projektowany]
- rurociągi wodociągowe [projektowane]
- przewód energetyczny [projektowany]
- przewód instalacji fotowoltanicznej [projektowany]
- rurociągi wodociągowe [do demontażu]
- przewód energetyczny [do demontażu]
- tereny utwardzone płytą ażurową
- granica działki nr 451 - lokalizacja ogrodzenia w systemie panelowym
- wjazd na działkę nr 451 - lokalizacja bramy wjazdowej
- W1** miejsce wpięcia projektowanego rurociągu do istniejącej sieci wodociągowej
- H1** lokalizacja hydrantu oraz głównej zasuwy odcinającej
- lampa oświetlenia zewnętrznego
- istniejące ogrodzenia [do demontażu]