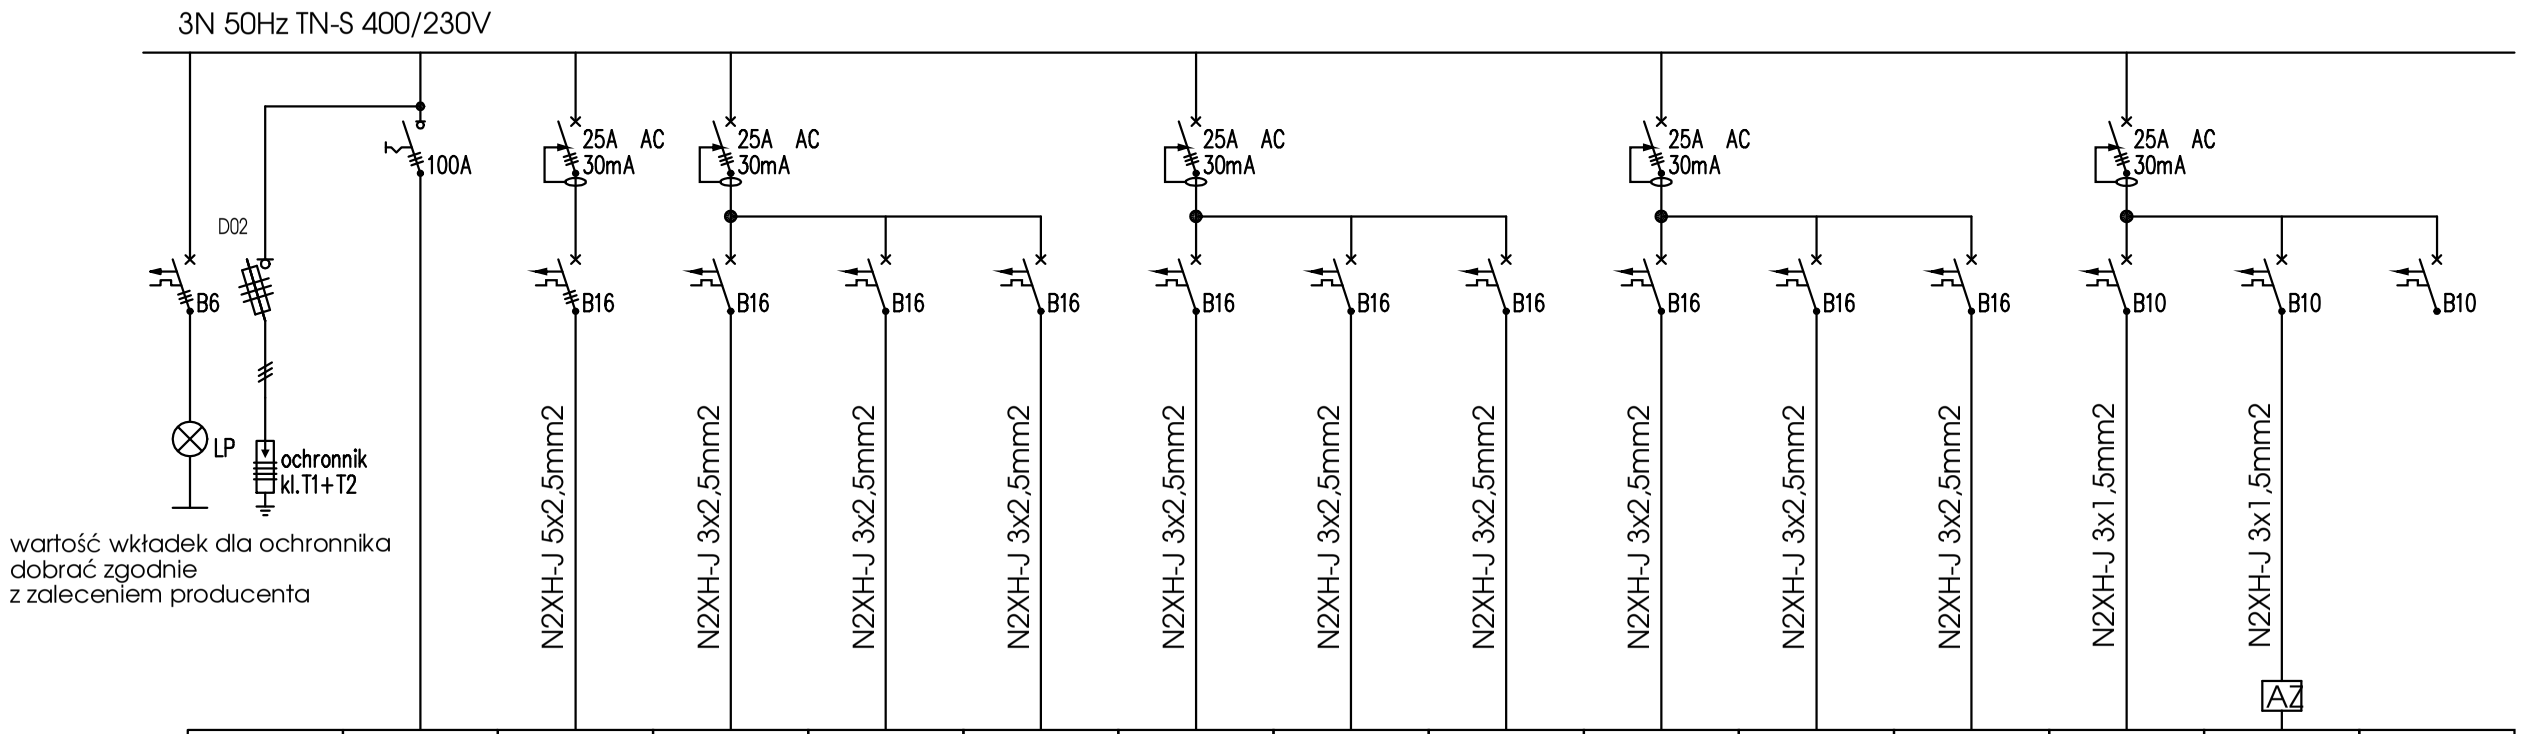

wartość wkładek dla ochronnika dobrać zgodnie z zaleceniem producenta

ROS-G

Nr obwodu		G1	G2	G3	G4	G5	G6	G7	G8	G9	G10	O1	O2	O3
NAZWA OBWODU	ZASILANIE	GNIAZDO WTYCZKOWE 3f 400V 16A	GNIAZDA WTYCZKOWE OGÓLNEGO PRZEZNACZENIA	GNIAZDO WTYCZKOWE OGÓLNEGO PRZEZNACZENIA	GNIAZDO WTYCZKOWE SUSZARKA	GNIAZDO WTYCZKOWE SUSZARKA	GNIAZDA WTYCZKOWE OGÓLNEGO PRZEZNACZENIA	GNIAZDO WTYCZKOWE OGÓLNEGO PRZEZNACZENIA	GNIAZDO WTYCZKOWE OGÓLNEGO PRZEZNACZENIA	GNIAZDO WTYCZKOWE PODGRZEWACZ RZEPŁYWOWY PODGRZEWACZ WODY	GNIAZDO WTYCZKOWE PODGRZEWACZ RZEPŁYWOWY PODGRZEWACZ WODY	OŚWIETLENIE WEWNĘTRZNE	OŚWIETLENIE ZEWNĘTRZNE ZAŁĄCZNIE AUTOMAT ZMIERZCHOWY	REZERWA
		Z2.1	Z2.2	Z2.2	Z2.2	Z2.1	Z2.1	Z2.1	ZEWNĘTRZNE					
Pi [kW]		4	1,5	1,5	1,5	1,5	1,5	1,5	1,5	2	2	1	0,5	–

Pz=20kW
kz=0,6
Ps=12kW

YKYżo 5x16mm2
L=85m delta U%=0,8% prąd 3f 19,24A

PRZEBUDOWA I ROZBUDOWA ARENY SPORTOWEJ ORAZ BUDOWA BUDYNKU KLUBOWEGO I BUDYNKU GOSPODARCZEGO WRAZ Z UTWARDZENIAMI, PARKINGAMI I INFRASTRUKTURĄ TECHNICZNĄ NA TERENIE STADIONU MIEJSKIEGO W GRÓJCU
ul. Laskowa 17, 05-600 Grójec
dz. ew. nr 275, obręb 001

ETAP: PROJEKT TECHNICZNY

INWESTOR:
Gmina Grójec
ul. J. Piłsudskiego 47
05-600 Grójec

Woźnicki, Zdanowicz
ARCHITEKCI
02-555 Warszawa, Al. Niepodległości 157 lok.6

AUTORZY:

Projekt.:	mgr inż. Daniel Dobrowolski nr upr.: MAZ/0202/PBE/18	
Sprawdz.:	mgr inż. Arkadiusz Bukalski nr upr.: MAZ/0542/PWOE/14	

SCHEMAT ROZDZIELNICY ROS-G

branża:	ELEKTRYCZNA	E-09
data: listopad 2022	skala: -	