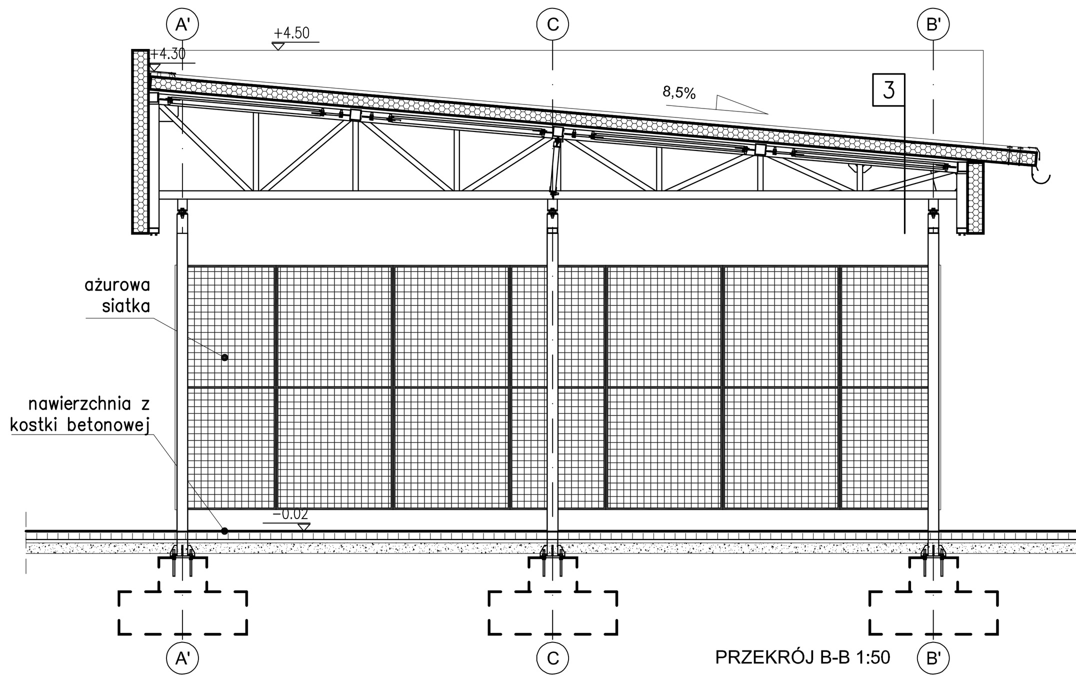

PRZEKRÓJ B-B 1:50

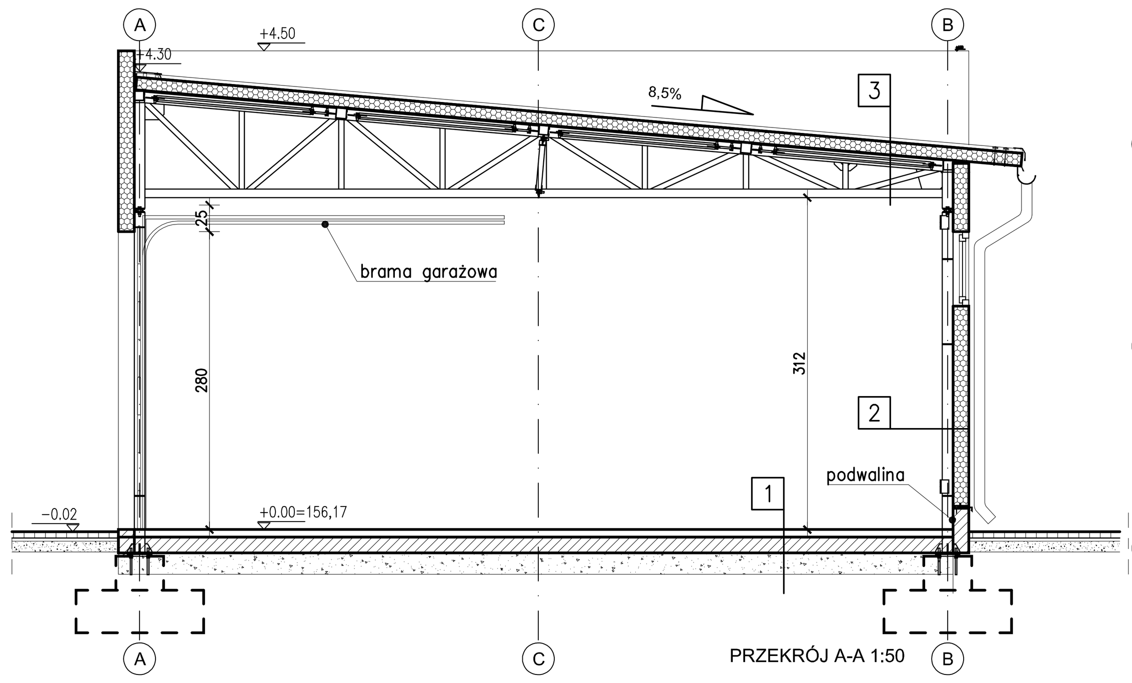

PRZEKRÓJ A-A 1:50

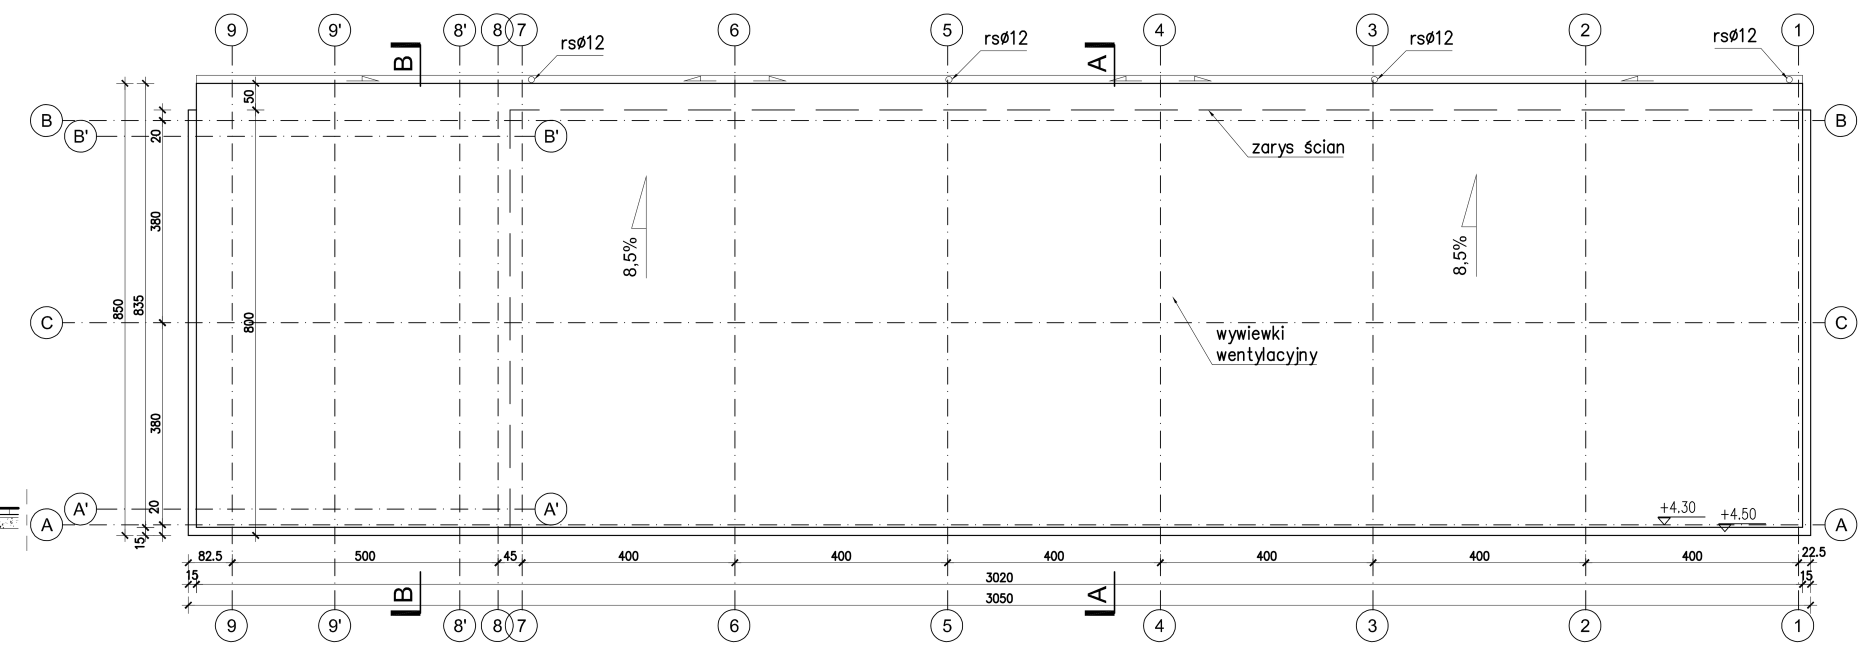

RZUT DACHU 1:100

	1	Posadzka na gruncie
		Farba do betonu
7,0cm		Szlichta betonowa zbrojona
		Papa termozgrzewalna
10,0cm		Chudy beton
10,0cm		Warstwa odsączająca z piasku
		Grunt rodzimy

	2	Ściana
15,0cm		Płytwa warstwowa na konstrukcji stalowej

	3	Dach
12/16cm		Płytwa warstwowa
		Konstrukcja stalowa

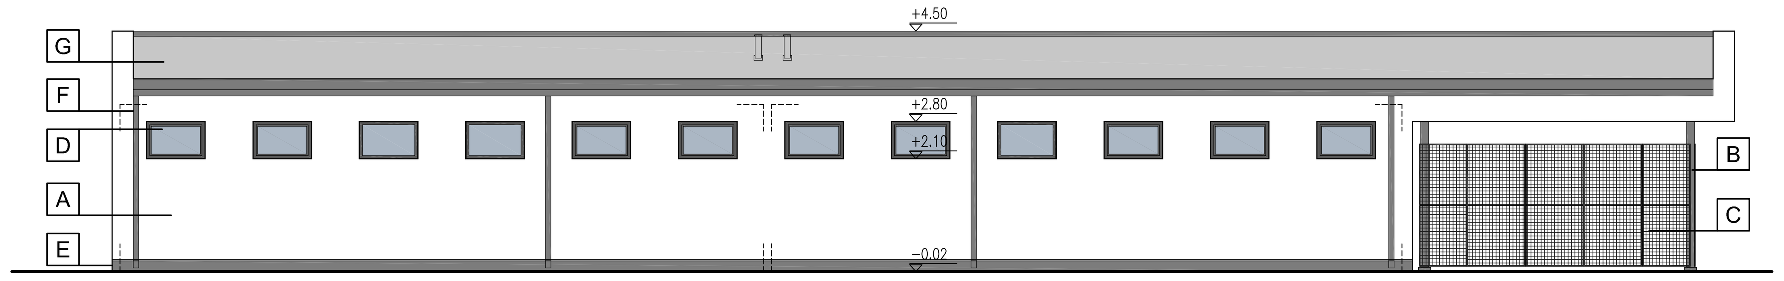

ELEWACJA WSCHODNIA 1:100

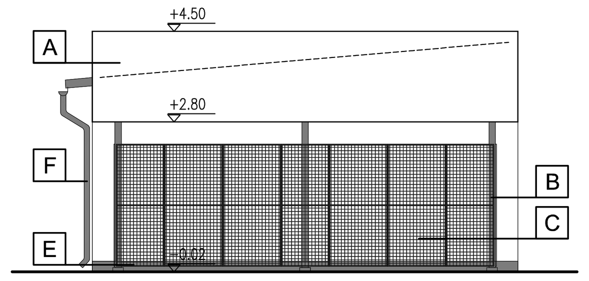

ELEWACJA POŁUDNIOWA 1:100

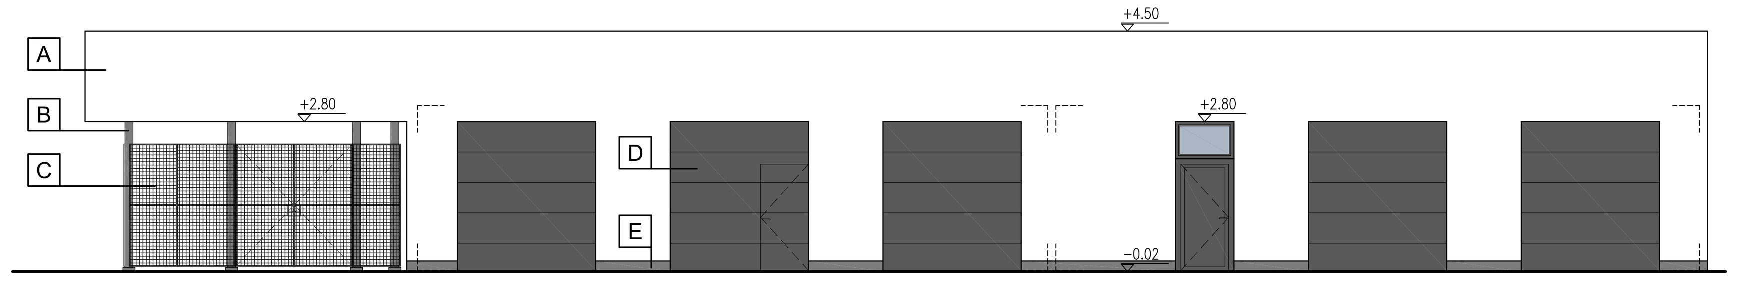

ELEWACJA ZACHODNIA 1:100

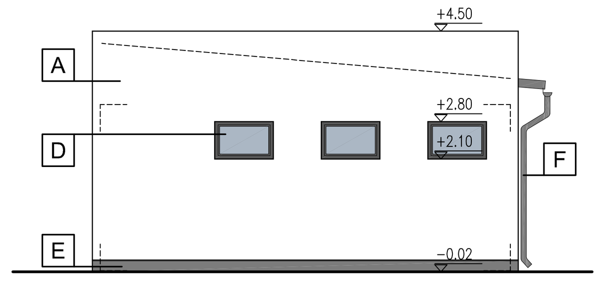

ELEWACJA PÓŁNOCNA

OZNACZENIE		G1		G2	G3	G4	
SCHEMAT		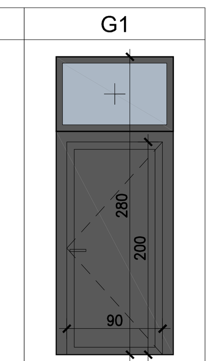		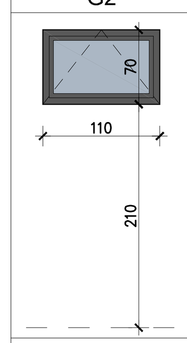	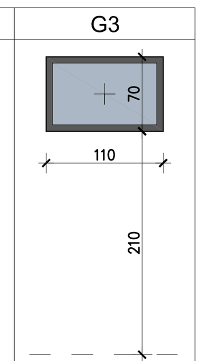	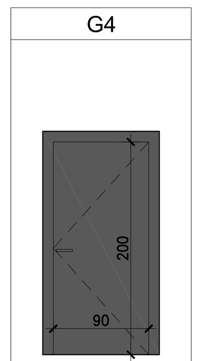	
WYMIARY - okna w świetle muru - drzwi w świetle ościeżnicy	szer.	90		110	110	90	
	wys.	200(280)		70	70	200	
ILOŚĆ (łączna)		lewe	prawe	9	6	lewe	prawe
		-	1			-	1
ODPORNOŚĆ OGNIOWA		brak wymagań		brak wymagań	brak wymagań	brak wymagań	
LOKALIZACJA		drzwi do magazynu		okna powtarzalne w bud. gospodarczych	okna powtarzalne w bud. gospodarczych	drzwi pomiędzy magazynem, a garażem	
UWAGI wymagania dodatkowe		- drzwi bez wymagań termicznych		- możliwość wyłożenia okna na ścianę - nawiewnik okienny	- okno stałe	- drzwi bez wymagań termicznych	
KOLOR		GRAFITOWY		GRAFITOWY	GRAFITOWY	GRAFITOWY	

1:100

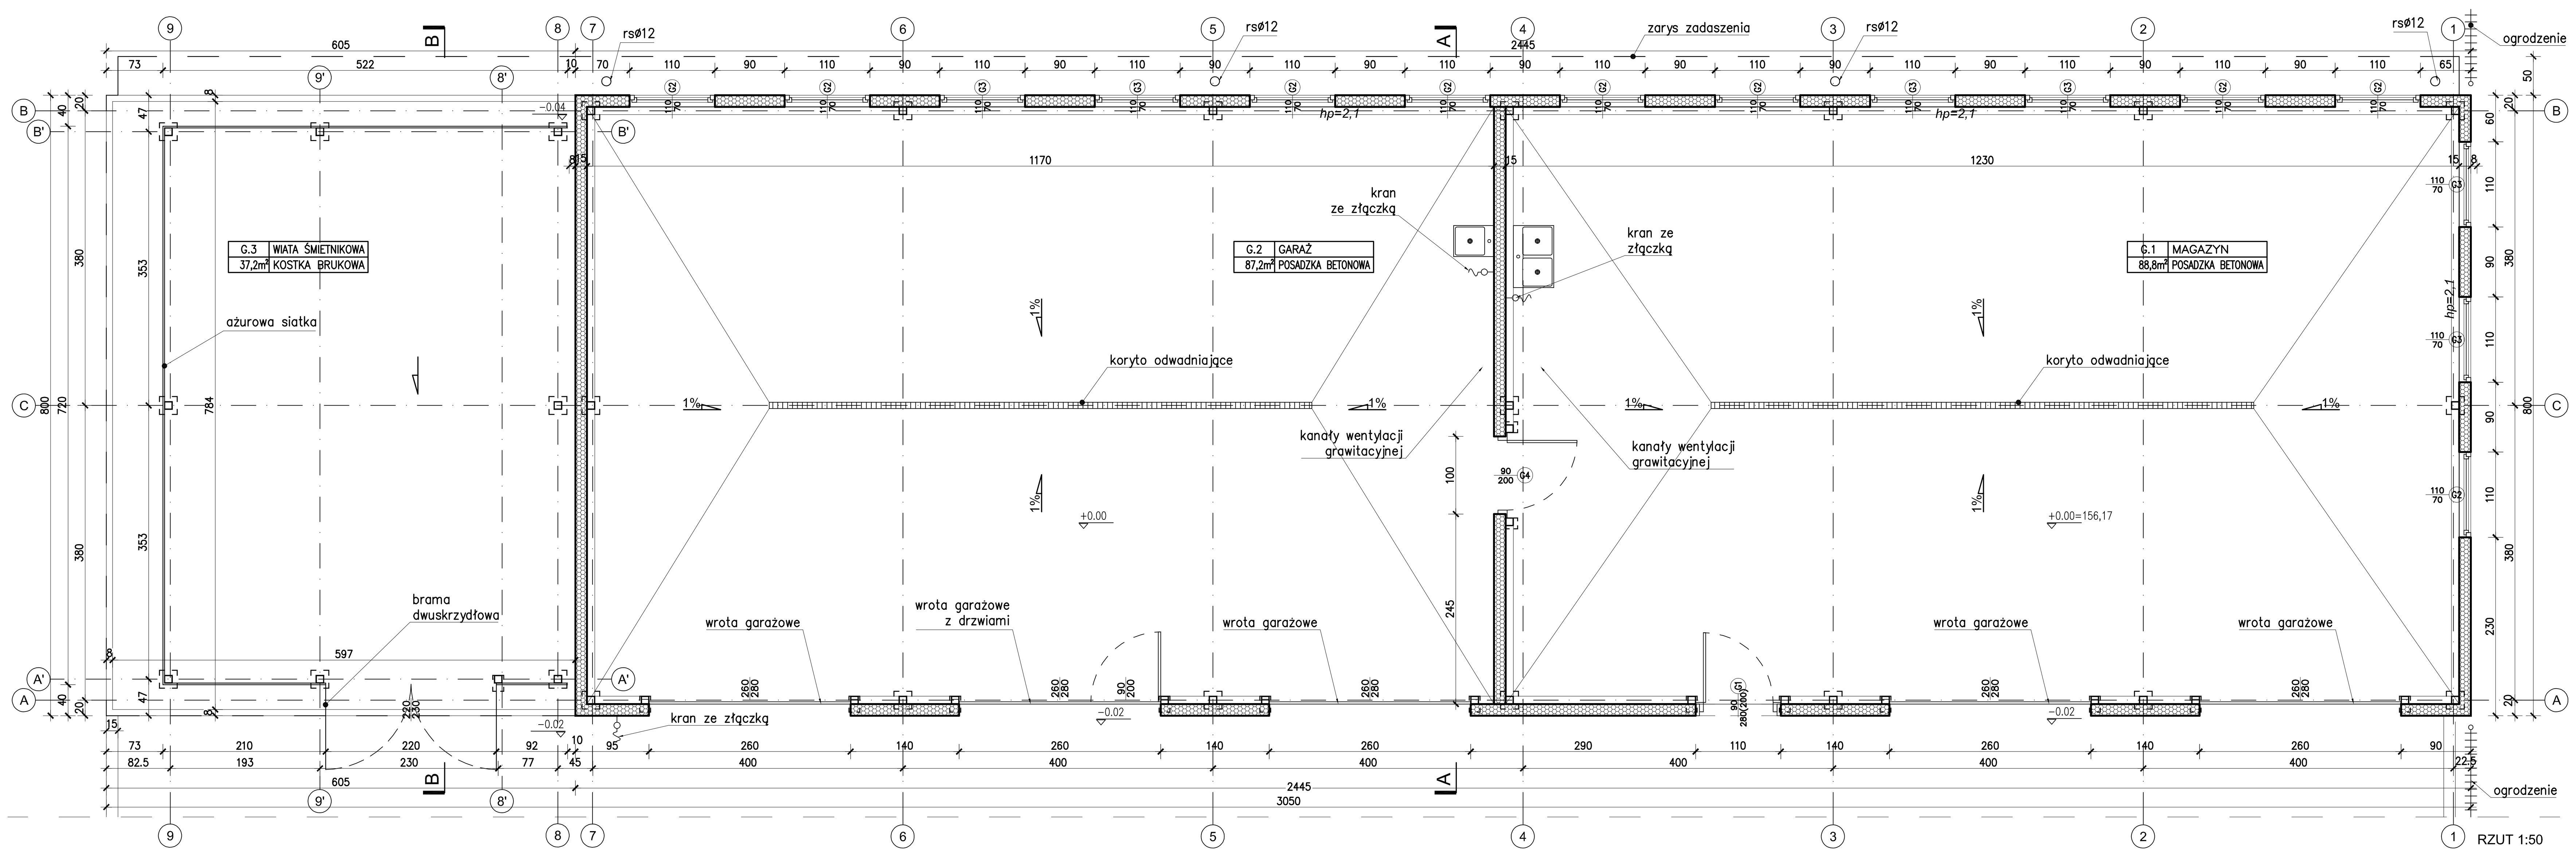

RZUT 1:50

LEGENDA

- A elewacja z płyt warstwowych w kolorze jasnoszarym
- B konstrukcja w kolorze grafitowym
- C ażurowa siatka w kolorze grafitowym
- D stolarka okienna i drzwiowa w kolorze grafitowym
- E farba do betonu w kolorze grafitowym
- F obróbki blacharskie w kolorze grafitowym
- G dach z płyt warstwowych w kolorze jasnoszarym

- Projektowane ściany z płyt warstwowych
- h=3,00m Rzędne spodu sufitów i podciągów wzgl. posadzki.
- D... 90/200 Projektowane drzwi
- O... 90/60 Projektowane okna

PRZEBUDOWA I ROZBUDOWA ARENY SPORTOWEJ ORAZ BUDOWA BUDYNKU KLUBOWEGO I BUDYNKU GOSPODARCZEGO WRAZ Z UTWARDZENIAMI, PARKINGAMI I INFRASTRUKTURĄ TECHNICZNĄ NA TERENIE STADIONU MIEJSKIEGO W GRÓJCU
ul. Laskowa 17, 05-600 Grójec
dz. ew. nr 275, obręb 001

ETAP: BUDYNEK GOSPODARCZY I UTWARDZENIA

ETAP: PROJEKT TECHNICZNY

INWESTOR: Gmina Grójec, ul. Józefa Piłsudskiego 47, 05-600 Grójec

Woźnicki, Zdanowicz ARCHITEKCI
02-555 Warszawa, Al. Niepodległości 157 lok.6

AUTORZY:
Projekt.: arch. Bartosz Zdanowicz, nr upr. MA 089/04
Sprawdz.: arch. Bartłomiej Woźnicki, nr upr.: MA 010/06

BUDYNEK GOSPODARCZY

rewizja:	00	
branża:	ARCHITEKTURA	A-03
data: 24.02.2026	skala: 1:100/1:50	