


LEGENDA:

- 1ARENA SPORTOWA  
wybudowana w etapie I  
inwestycji
- 2TRYBUNA GOSPODARZY
- 3KASA BILETOWA  
wybudowana w etapie I  
inwestycji
- 4BUDYNEK HOTELOWY
- 5BUDYNEK KLUBOWY
- 6aPARKINGI DLA  
SAMOCHODÓW OSOBOWYCH  
14 m.p.
- 6bPARKINGI DLA  
SAMOCHODÓW OSOBOWYCH  
24 m.p.
- 7PLAC TECHNICZNY
- 8BUDYNEK GOSPODARCZY
- 9LODOWSKO

KABELE ELEKTRYCZNE

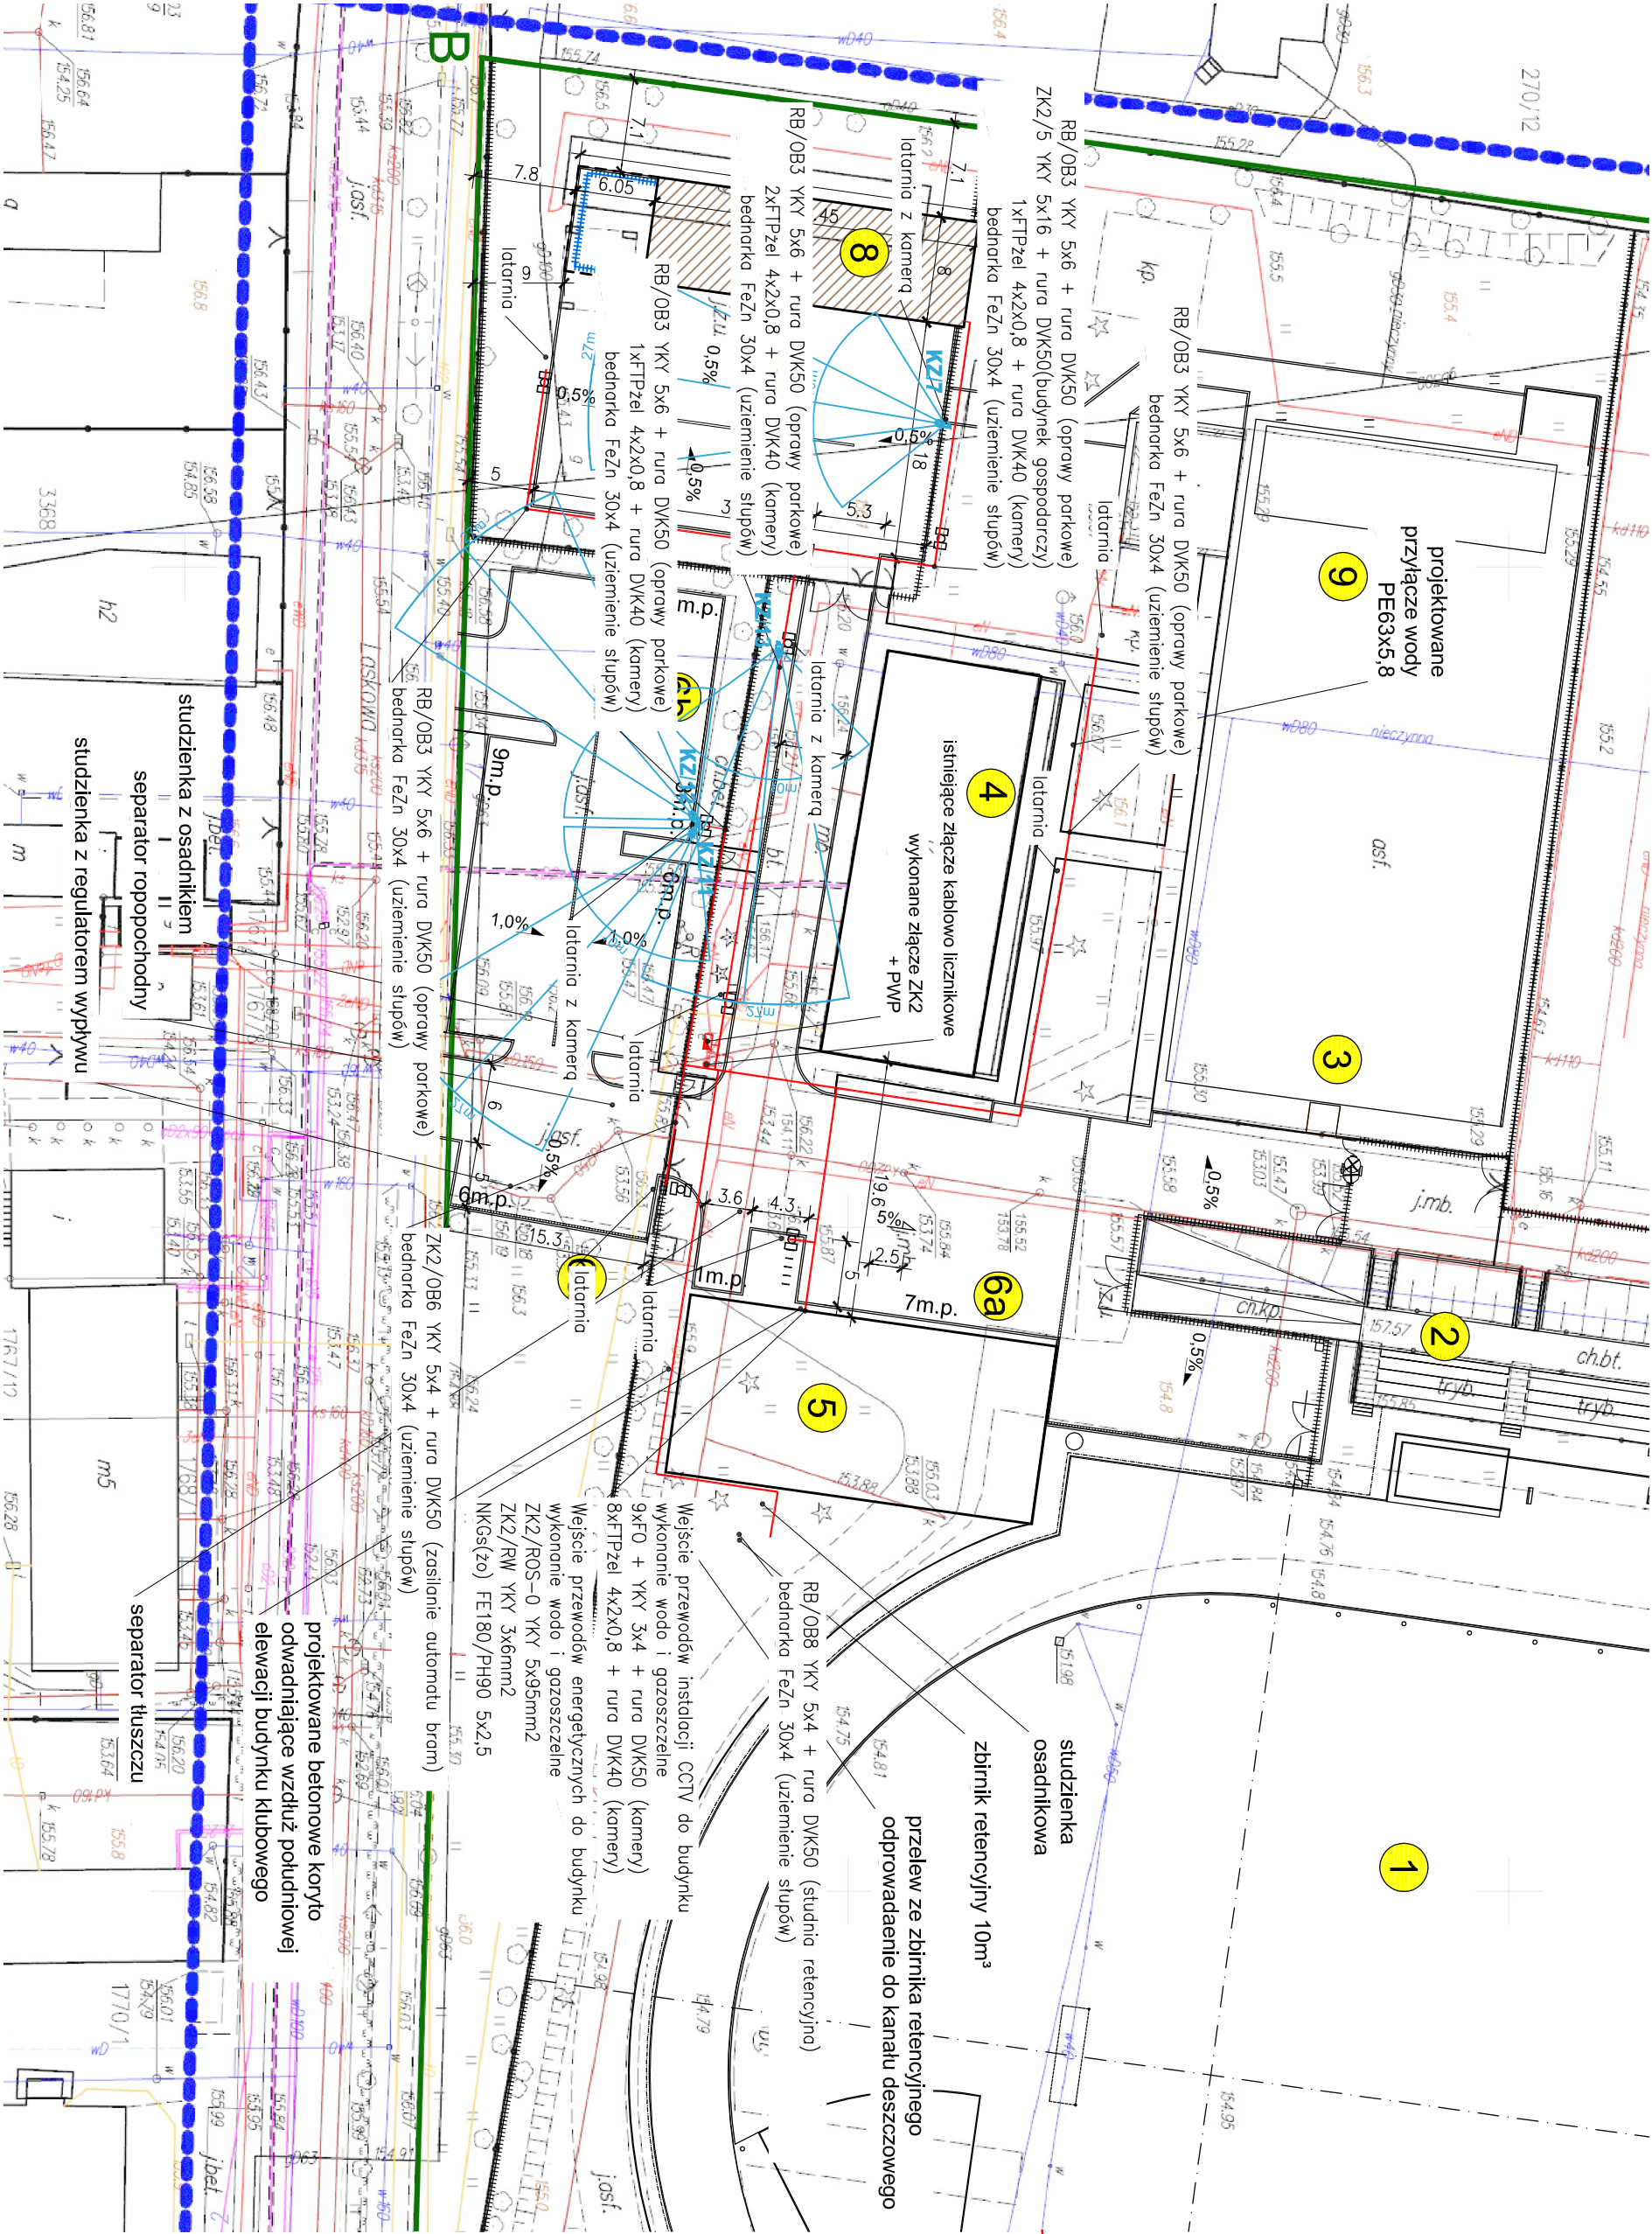

Woznicki, Zdanowicz  
ARCHITECT  
02-555 Warszawa, Al. Niepodległości 157 lok.6

AUTORZY:

Projekt: mgr inż. Daniel Dobrowolski  
nr upr.: MAZ/0202/PBE/18

Sprawdz.: mgr inż. Arkadiusz Bukalski  
nr upr.: MAZ/0542/PWOE/14

PLAN SYTUACYJNY

rewizja:		00
branża:	ELEKTRYCZNA	
data:	23.02.2026	skala: 1:500
		E-01