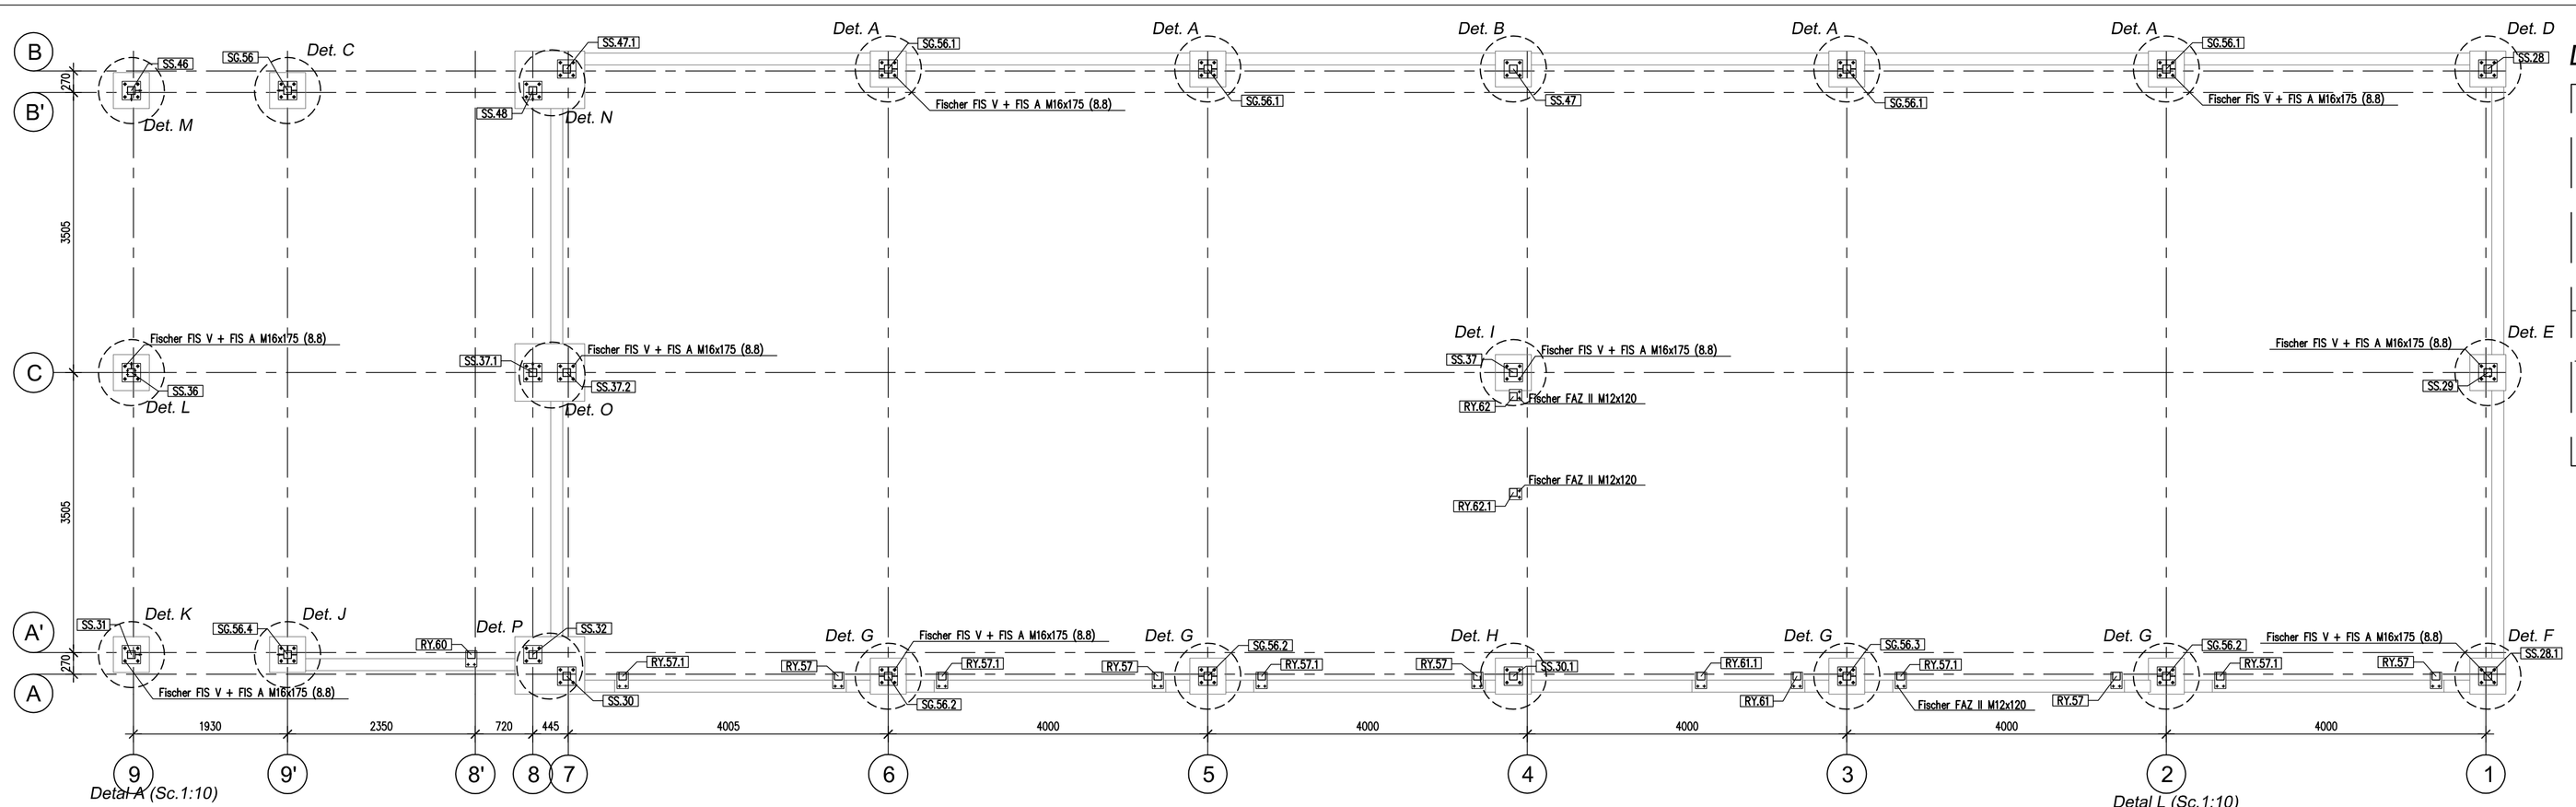

Detal osadzenia słupa (Sc.1:10)

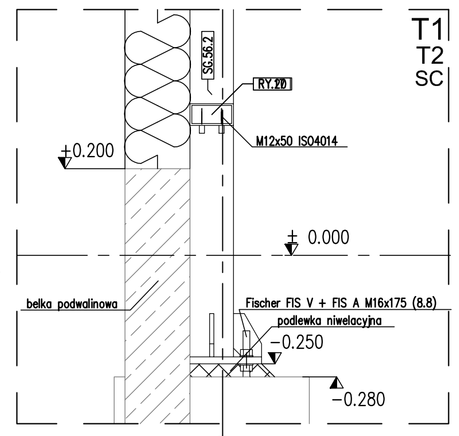

Detal M (Sc.1:10)

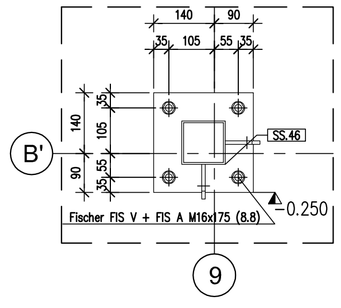

Detal A (Sc.1:10)

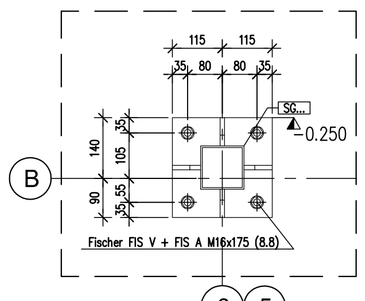

Detal C (Sc.1:10)

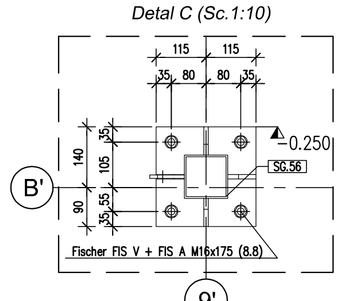

Detal E (Sc.1:10)

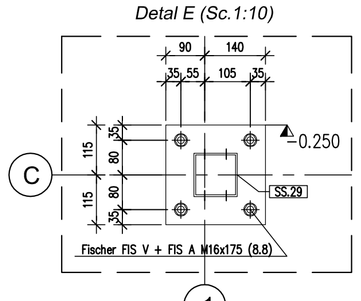

Detal G (Sc.1:10)

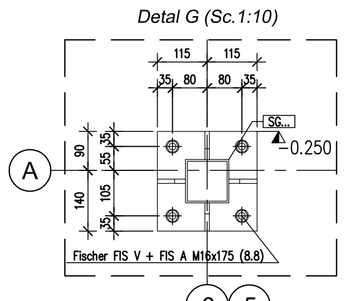

Detal I (Sc.1:10)

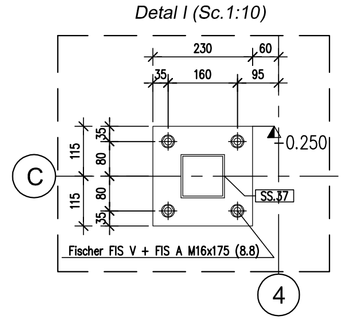

Detal K (Sc.1:10)

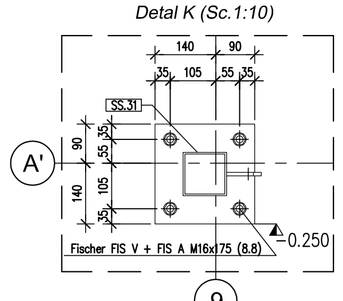

Detal L (Sc.1:10)

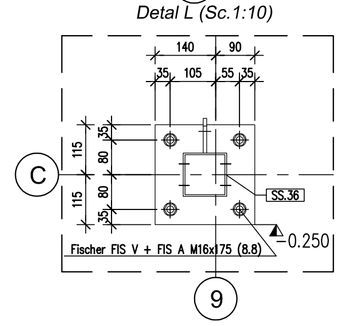

Detal B (Sc.1:10)

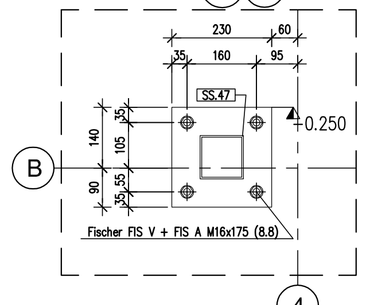

Detal D (Sc.1:10)

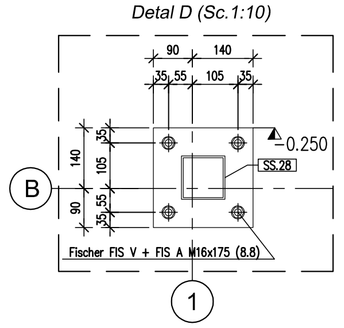

Detal F (Sc.1:10)

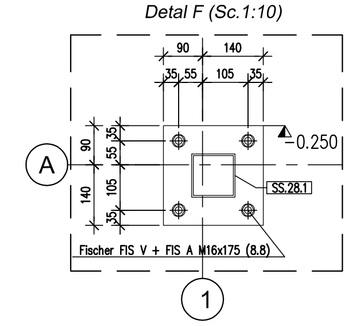

Detal H (Sc.1:10)

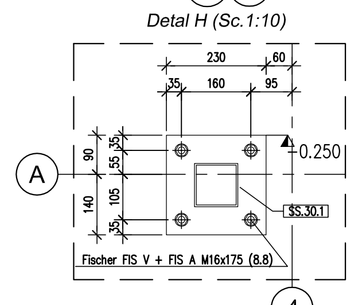

Detal J (Sc.1:10)

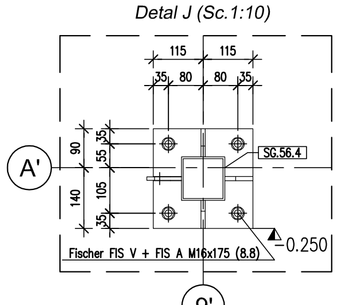

Detal O (Sc.1:10)

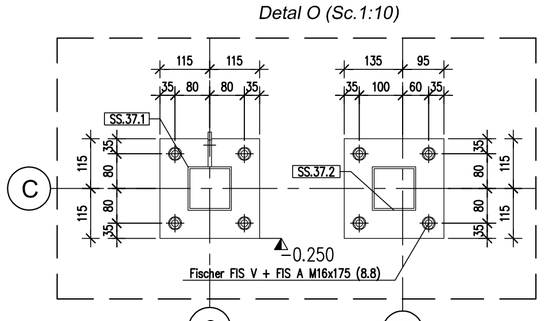

Detal N (Sc.1:10)

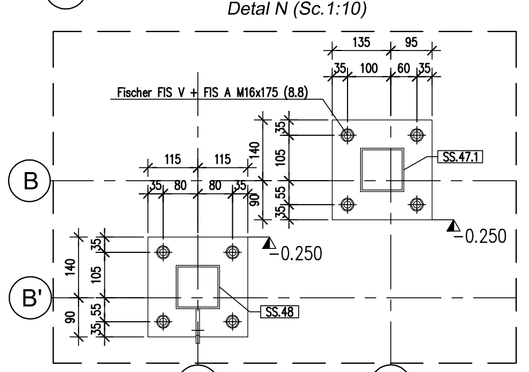

PRZEBUDOWA I ROZBUDOWA ARENY SPORTOWEJ
ORAZ BUDOWA BUDYNKU KLUBOWEGO
I BUDYNKU GOSPODARCZEGO
WRAZ Z UTWARDZENIAMI, PARKINGAMI
I INFRASTRUKTURĄ TECHNICZNĄ
NA TERENIE STADIONU MIEJSKIEGO W GRÓJCU
ul. Laskowa 17, 05-600 Grójec
dz. ew. nr 275, obręb 001
ETAP: BUDYNEK GOSPODARCZY I UTWARDZENIA

ETAP: PROJEKT TECHNICZNY

INWESTOR:
Gmina Grójec
ul. Józefa Piłsudskiego 47
05-600 Grójec

Woźnicki, Zdanowicz
ARCHITEKCI
02-555 Warszawa, Al. Niepodległości 157 lok.6

AUTORZY:
Projekt. mgr. inż. Wiesław Waszczak nr upr.: MAZ/0224/PWBKb/15
Sprawdz.: mgr. inż. Piotr Ornoch nr upr.: MAZ/0213/PWBKb/15

BUDYNEK GOSPODARCZY
RZUT ZAKOTWIENIA

rewizja: 00

branża: KONSTRUKCJA | data: 23.02.2026 | skala: 1:50 | K.G-18