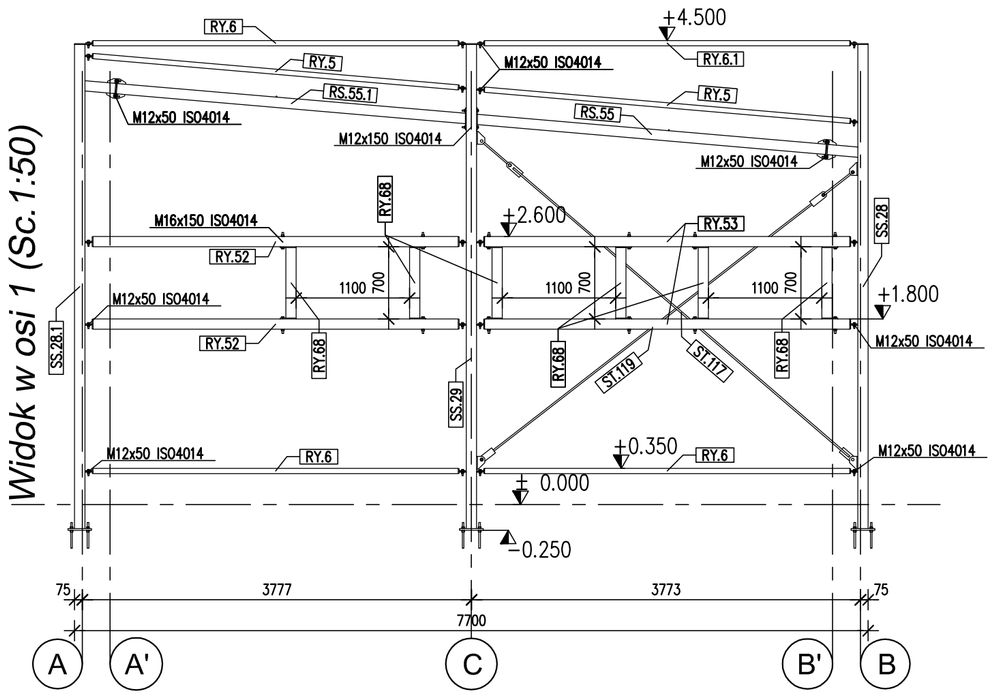

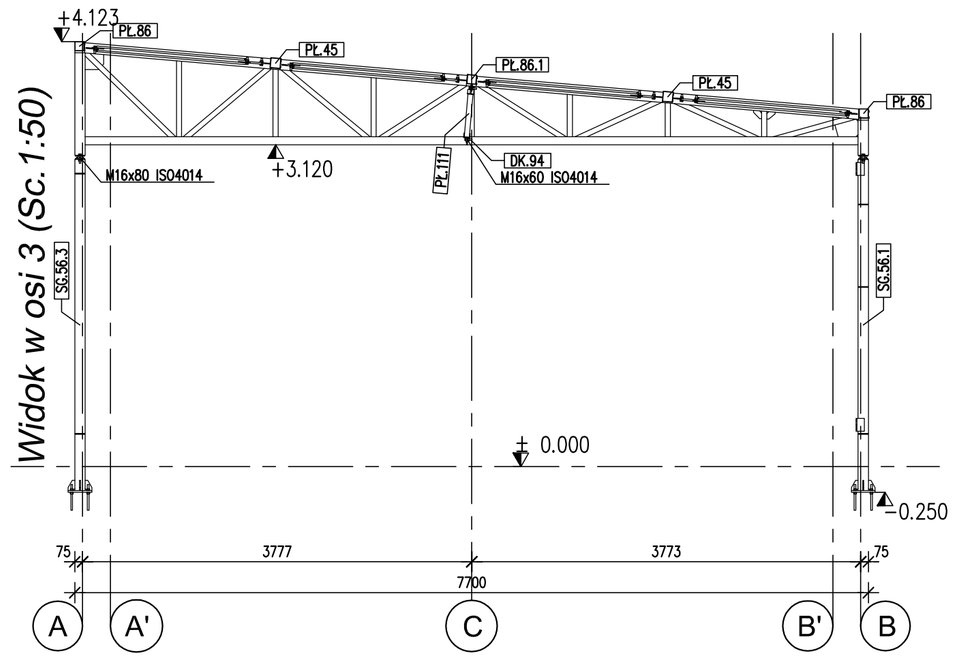

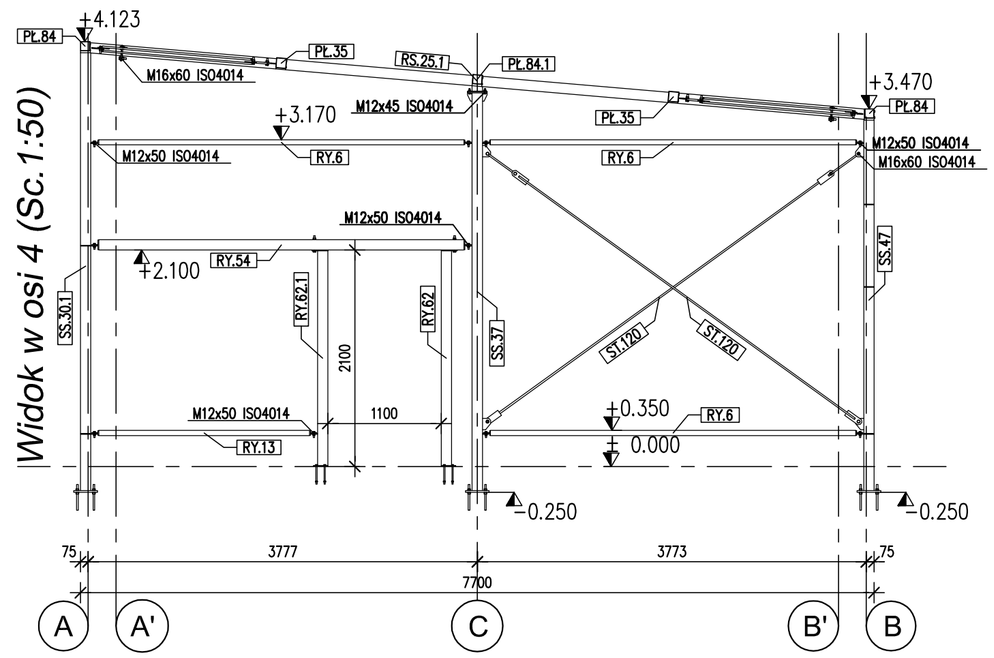

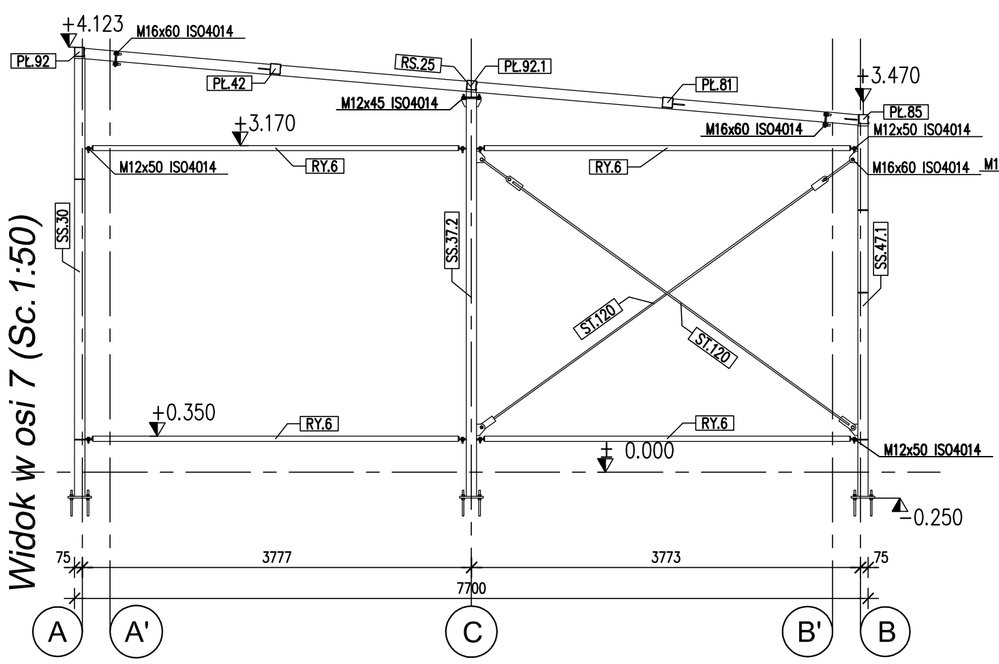

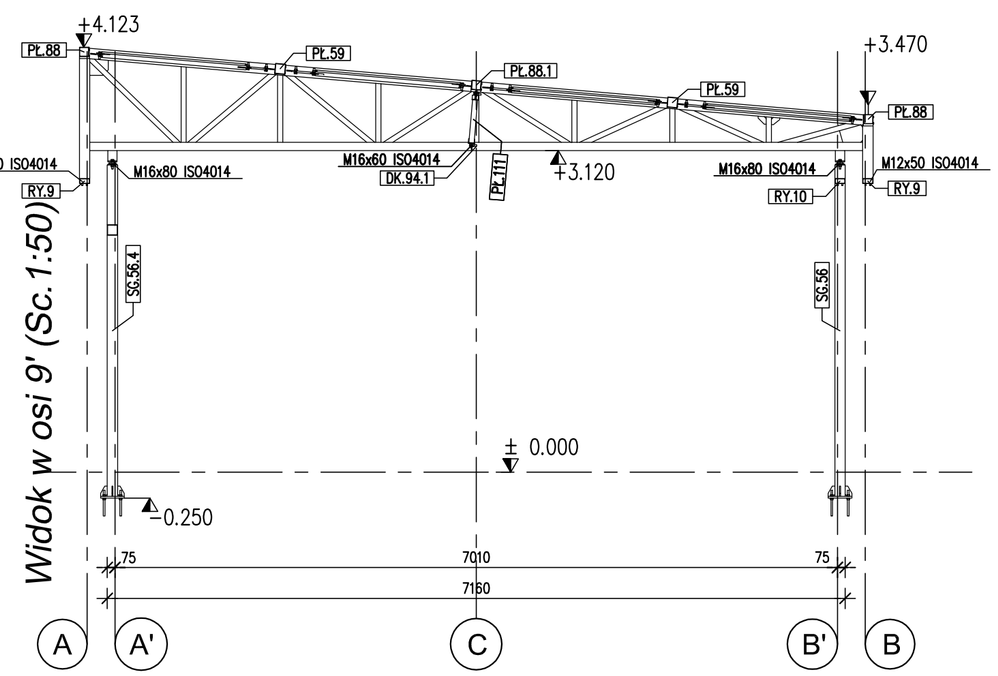

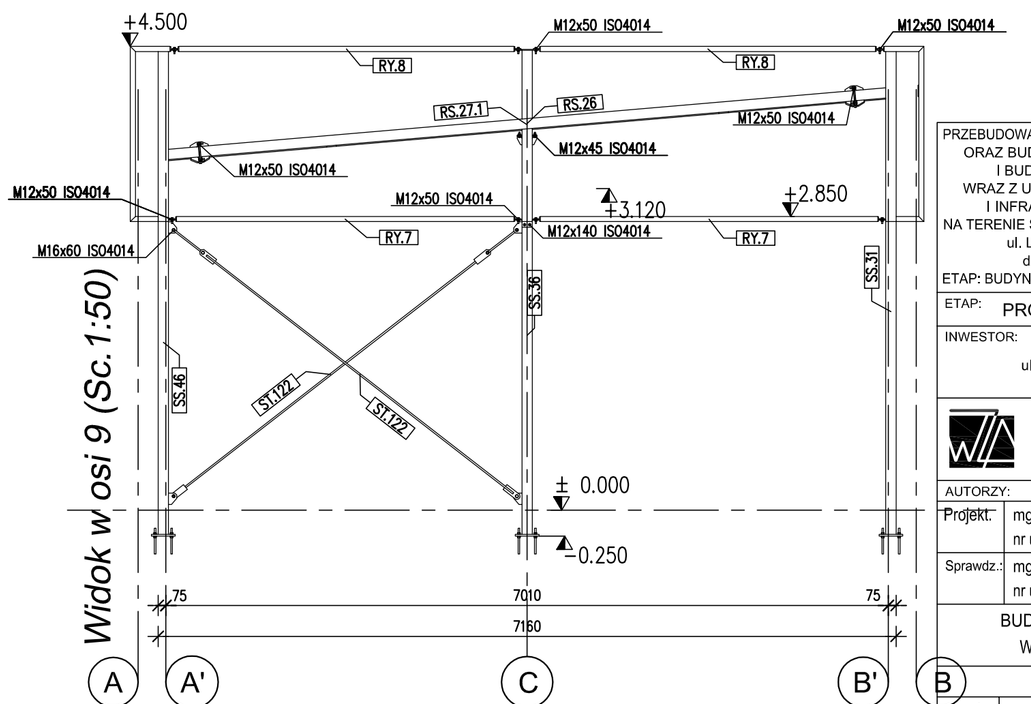

T1
T2
SC

PRZEBUDOWA I ROZBUDOWA ARENY SPORTOWEJ
ORAZ BUDOWA BUDYNKU KLUBOWEGO
I BUDYNKU GOSPODARCZEGO
WRAZ Z UTWARDZENIAMI, PARKINGAMI
I INFRASTRUKTURĄ TECHNICZNĄ
NA TERENIE STADIONU MIEJSKIEGO W GRÓJCU
ul. Laskowa 17, 05-600 Grójec
dz. ew. nr 275, obręb 001
ETAP: BUDYNEK GOSPODARCZY I UTWARDZENIA

ETAP: PROJEKT TECHNICZNY

INWESTOR:
Gmina Grójec
ul. Józefa Piłsudskiego 47
05-600 Grójec

Woźnicki, Zdanowicz
ARCHITEKCI
02-555 Warszawa, Al. Niepodległości 157 lok.6

AUTORZY:
Projekt.: mgr. inż. Wiesław Waszczak, nr upr.: MAZ/0224/PWBKb/15
Sprawdz.: mgr. inż. Piotr Ornoch, nr upr.: MAZ/0213/PWBKb/15

BUDYNEK GOSPODARCZY
WIDOK W OSI 1,3,4,7,9',9

rewizja: 00
branża: KONSTRUKCJA
data: 23.02.2026 skala: 1:50
K.G-21