T1
T2
SC

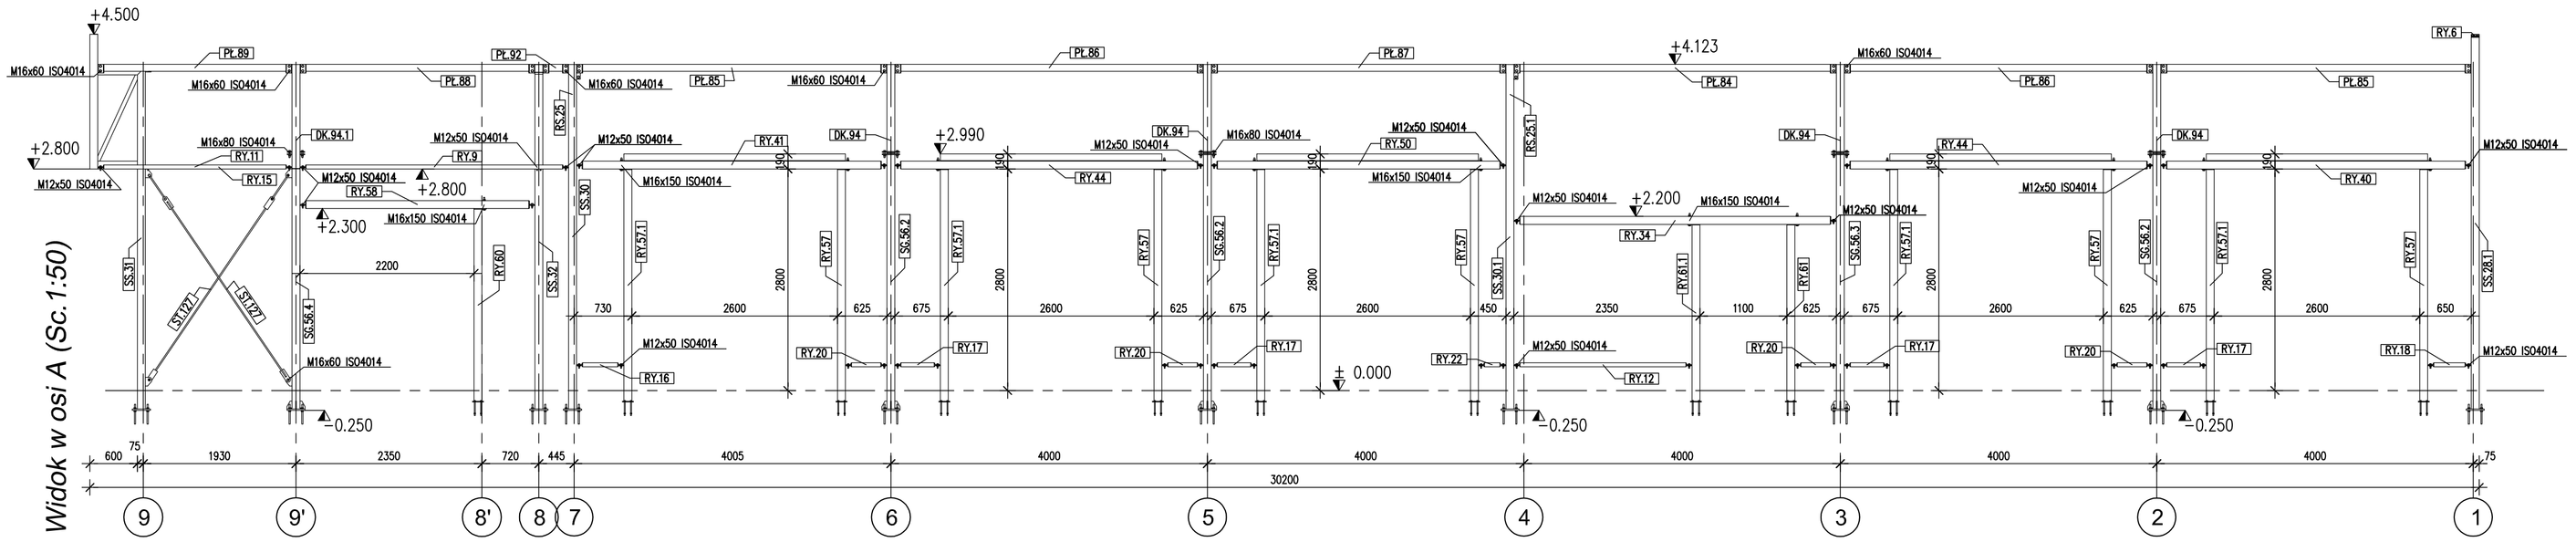

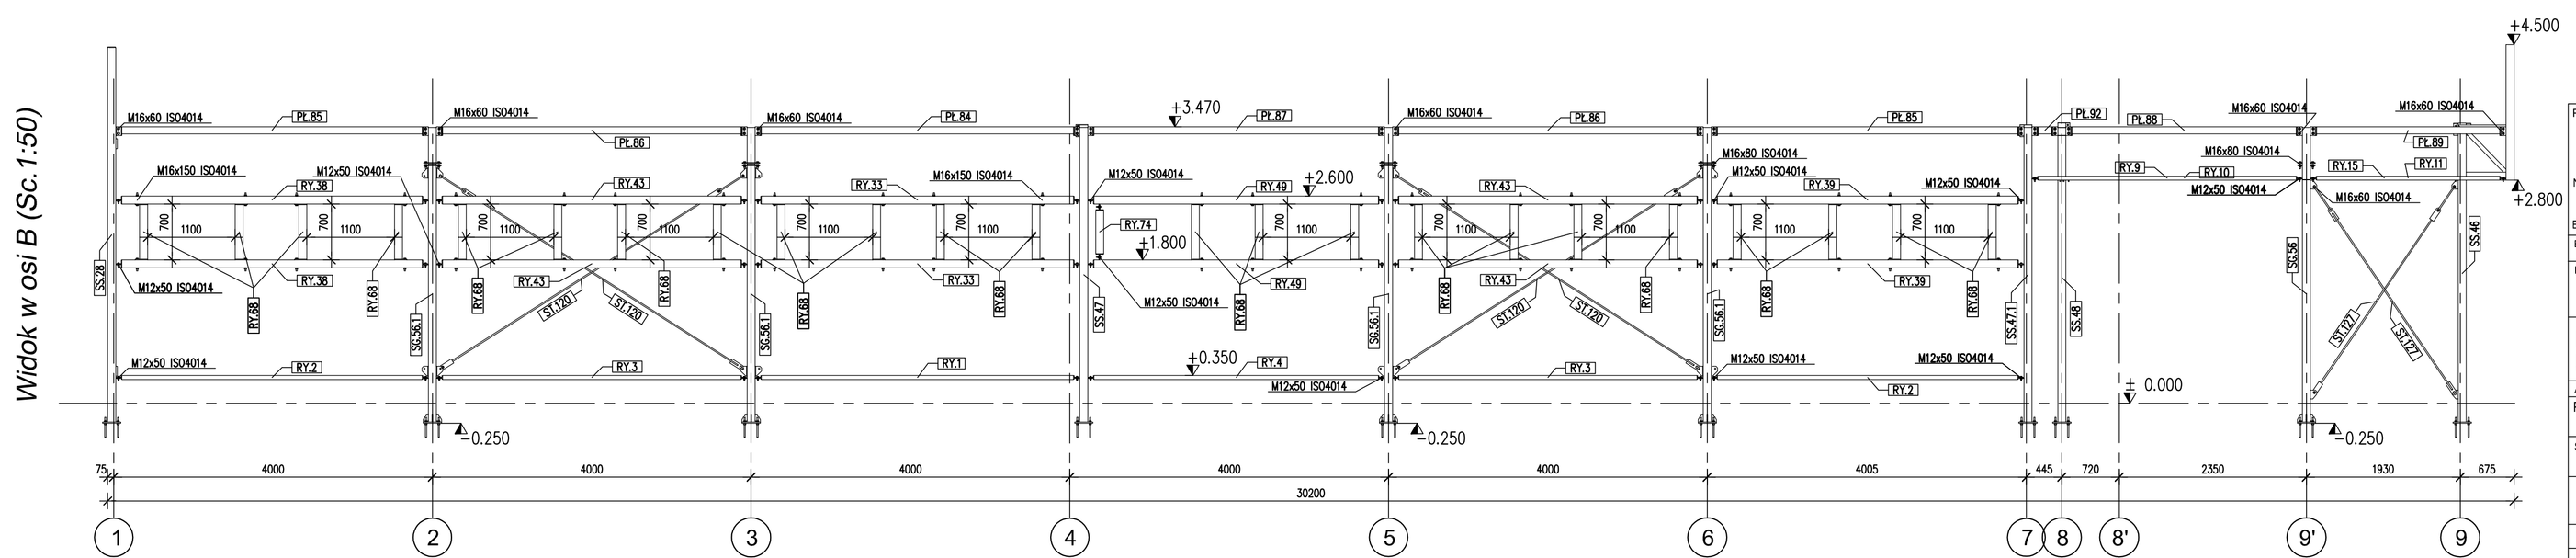

UWAGA:
1) Klasa wykonania konstrukcji EXC2 wg PN-EN 1090-2
2) Zabezpieczenie antykorozyjne poprzez: wg opsiu arch.
3) Zabezpieczenie p.poż. konstrukcji stalowej: wg opsiu arch.

PRZEBUDOWA I ROZBUDOWA ARENY SPORTOWEJ ORAZ BUDOWA BUDYNKU KLUBOWEGO I BUDYNKU GOSPODARCZEGO WRAZ Z UTWARDZENIAMI, PARKINGAMI I INFRASTRUKTURĄ TECHNICZNĄ NA TERENIE STADIONU MIEJSKIEGO W GRÓJCU
ul. Laskowa 17, 05-600 Grójec
dz. ew. nr 275, obręb 001
ETAP: BUDYNEK GOSPODARCZY I UTWARDZENIA

ETAP: PROJEKT TECHNICZNY

INWESTOR: Gmina Grójec
ul. Józefa Piłsudskiego 47
05-600 Grójec

Woźnicki, Zdanowicz
ARCHITEKCI
02-555 Warszawa, Al. Niepodległości 157 lok.6

AUTORZY:

Projekt.	mgr. inż. Wiesław Waszczak nr upr.: MAZ/0224/PWBKb/15	
Sprawdz.:	mgr. inż. Piotr Ornoch nr upr.: MAZ/0213/PWBKb/15	

BUDYNEK GOSPODARCZY
WIDOK W OSI 1,3,4,7,9',9

		rewizja:	00
branża:	KONSTRUKCJA		K.G-21
data:	23.02.2026	skala: 1:50	