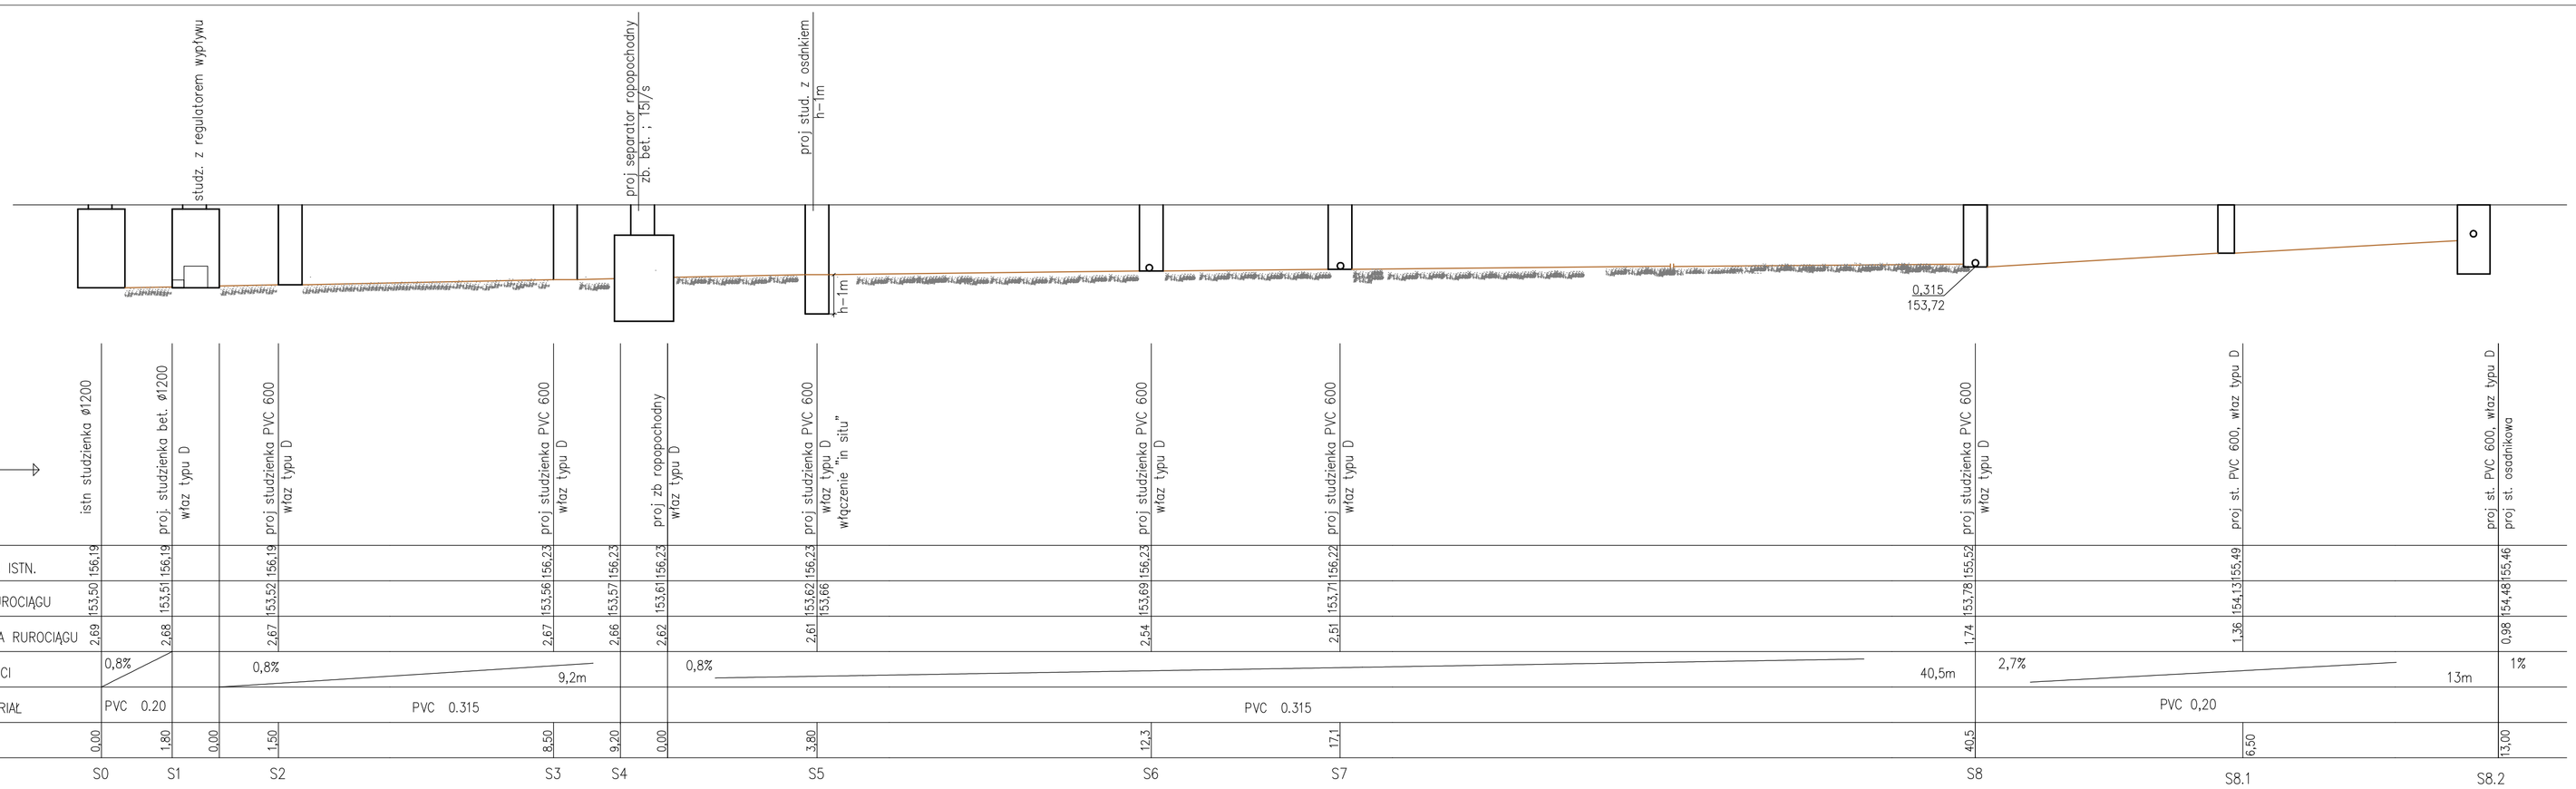

PRZEBUDOWA I ROZBUDOWA ARENY SPORTOWEJ
ORAZ BUDOWA BUDYNKU KLUBOWEGO
I BUDYNKU GOSPODARCZEGO
WRAZ Z UTWARDZENIAMI, PARKINGAMI
I INFRASTRUKTURĄ TECHNICZNĄ
NA TERENIE STADIONU MIEJSKIEGO W GRÓJCU
ul. Laskowa 17, 05-600 Grójec
dz. ew. nr 275, obręb 001
ETAP: BUDYNEK GOSPODARCZY I UTWARDZENIA

ETAP: PROJEKT TECHNICZNY

INWESTOR:
Gmina Grójec
ul. Józefa Piłsudskiego 47
05-600 Grójec

Woźnicki, Zdanowicz
ARCHITEKCI
02-553 Warszawa, Al. Niepodległości 157 lok.6

AUTORZY:

Projekt.	mgr inż. Maria Ignaczewska nr upr. St-121/86	
Sprawdz.:	mgr inż. Maria Lenarska nr upr.: St-292/90	

PROFIL KANALIZACJI DESZCZOWEJ

rewizja:	00
branża: SANITARNA	S-02
data: 23.02.2026 skala: 1:100	