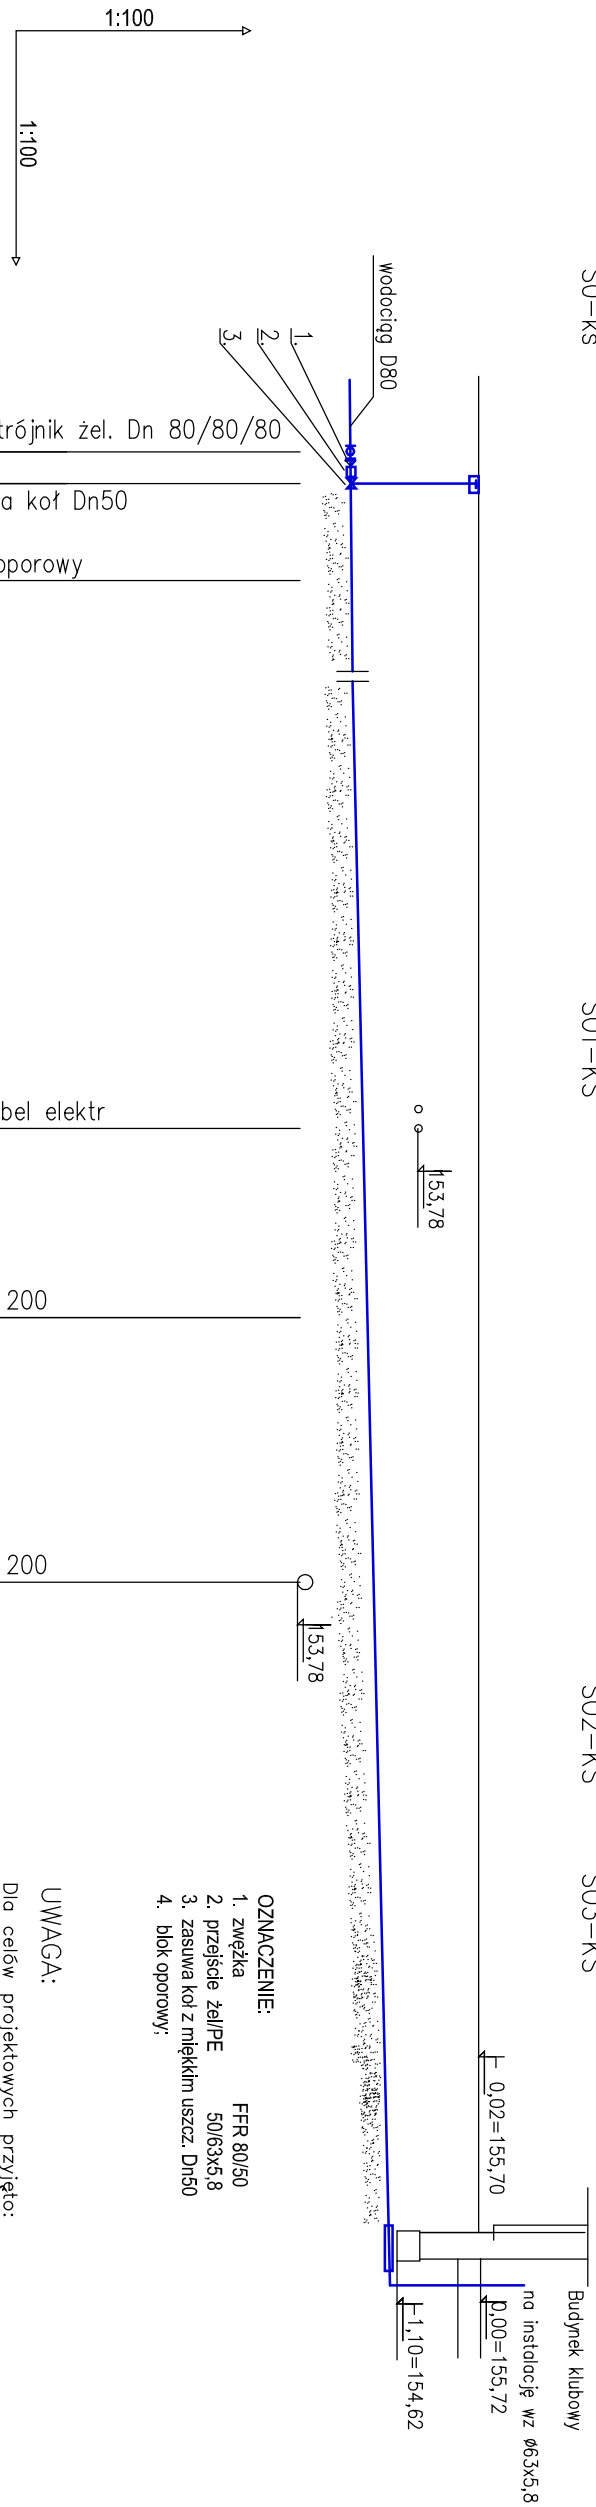

[illegible][illegible]

PRZEBUDOWA I ROZBUDOWA ARENY SPORTOWEJ ORAZ BUDOWA BUDYNKU KLUBOWEGO I BUDYNKU GOSPODARCZEGO WRAZ Z UTMWARDZENIAMI, PARKINGAMI I INFRASTRUKTURA TECHNICZNĄ NA TERENIE STADIONU MIEJSKIEGO W GRÓJCU ul. Łaskowa 17, 05-600 Grójec dz. ew. nr 275, obręb 001	
ETAP: BUDYNEK GOSPODARCZY I UTMWARDZENIA	
ETAP: PROJEKT TECHNICZNY	
INWESTOR: Gmina Grójec ul. Józefa Piłsudskiego 47 05-600 Grójec	
 Wóznicki Zdanowicz A R C H I T E K T I 02-555 Warszawa, Al Niepodległości 157 lok. 6	
AUTORZY:	
Projekt:	mgr inż. Maria Ignaciawska nr upr.: St-12/186
Sprawdz.:	mgr inż. Maria Lenarska nr upr.: St-292/90
PROFIL KANALIZACJI SANITARNEJ PROFIL PRZYLĄCZA WODY	
branża:	SANITARNIA
data:	23.02.2026
skala:	1:100
rewizja: 00	
S-03	