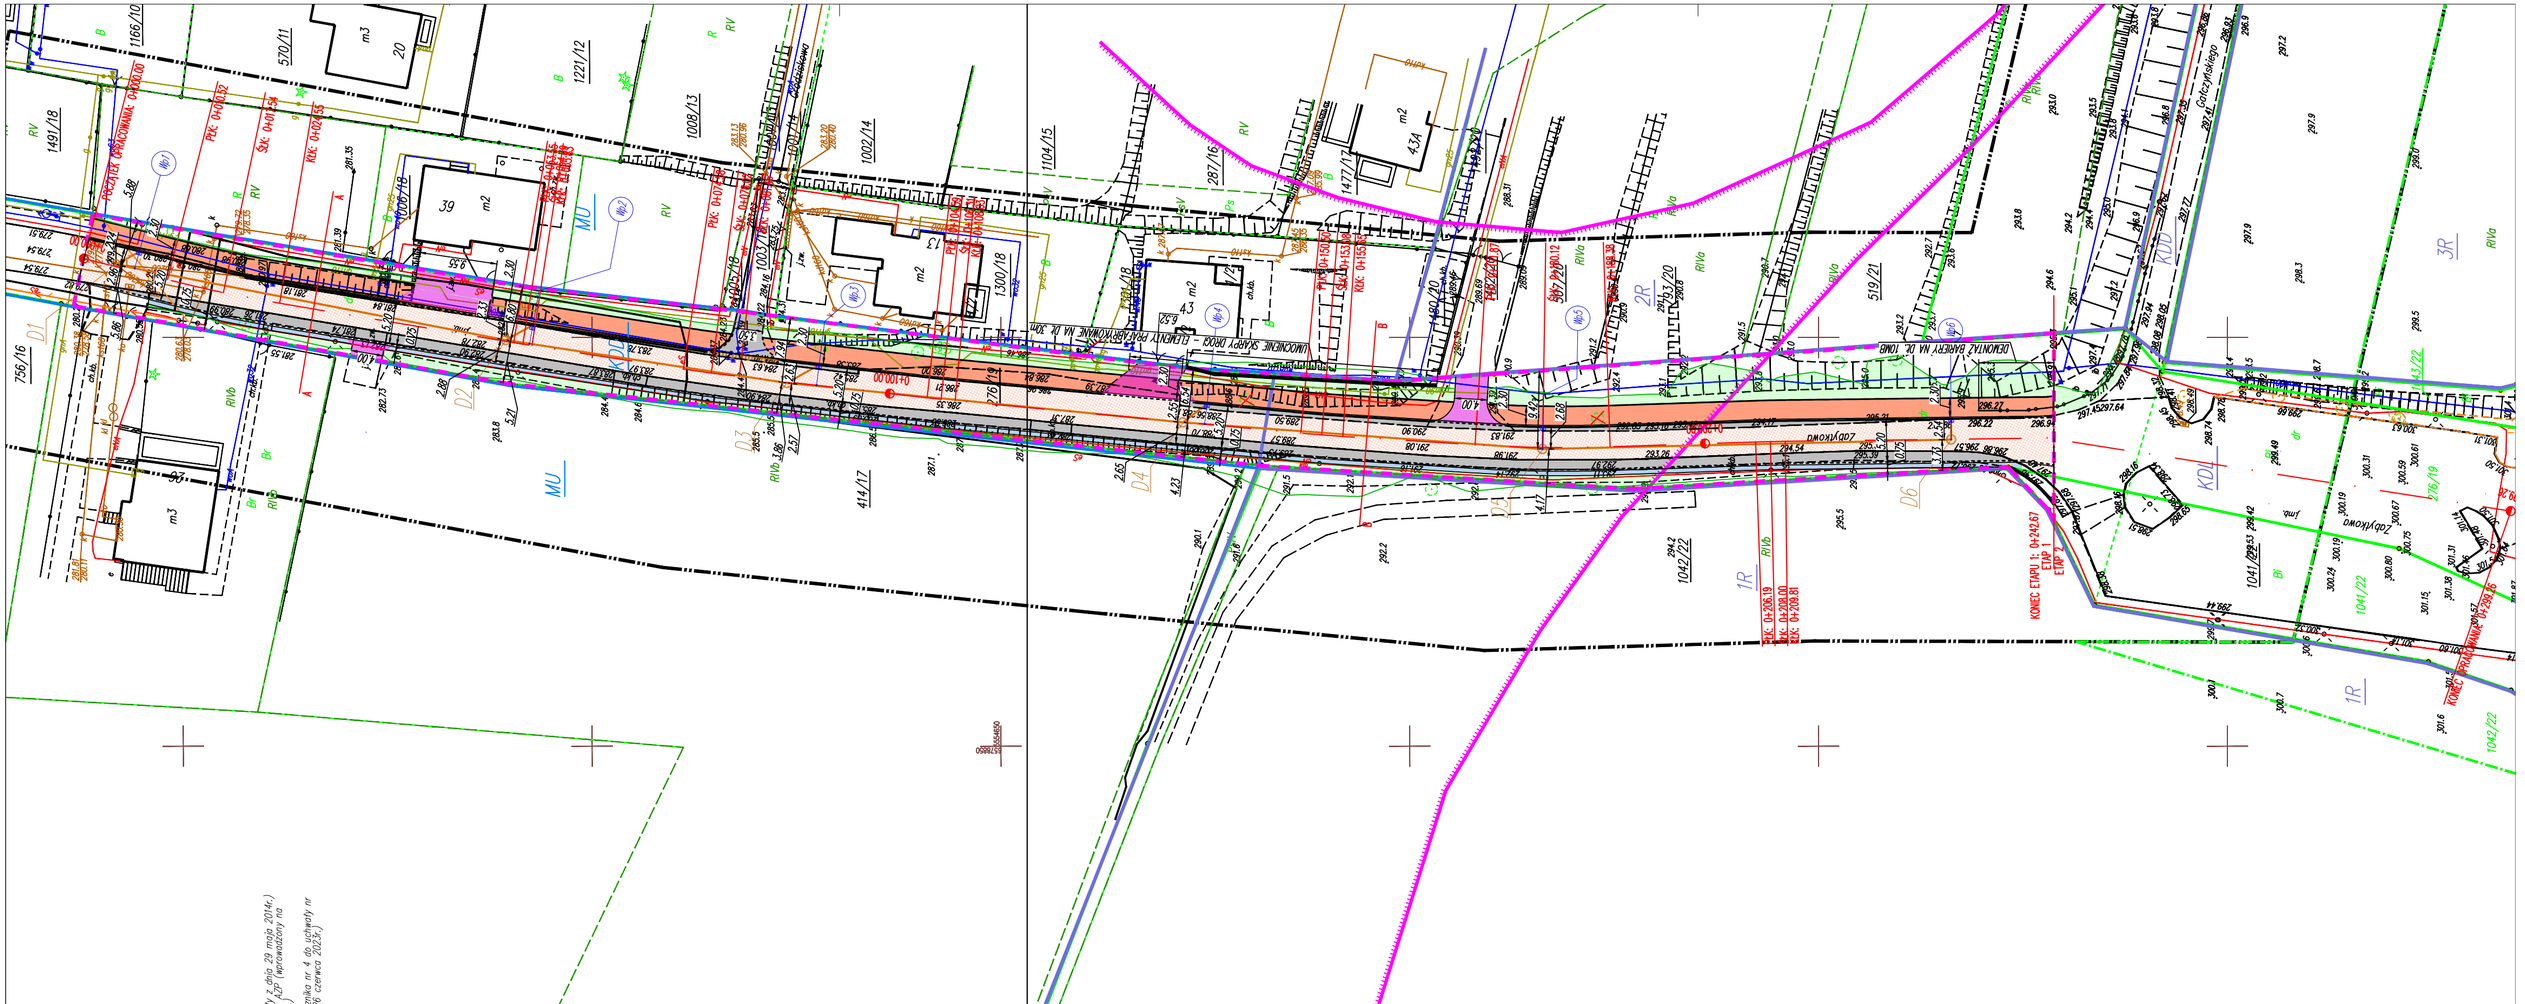

Obiekt: Przebudowa drogi gminnej ul. ZABYTKOWA w Lędzinach

Rodzaj projektu:	PROJEKT WYKONAWCZY		
Branża:	BRANŻA DROGOWA		
Tytuł rysunku:	PLAN SYTUACYJNY		
Data: 02.2026	Skala: 1:500	Nr rys: 2.	