



SCHEMAT LOKALIZACJI PAWILONU ŁÓŻKOWEGO NA TERENIE ZESPOŁU ZAKŁADÓW OPIEKI ZDROWOTNEJ W CIESZYNIE SKALA 1:1000


Adres obiektu: 43-400 Cieszyn, ul. Bielska 4
Dz. nr 240301_1.0045.97/16
Obręb: 45

Inwestor: Zespół Zakładów Opieki Zdrowotnej
43-400 Cieszyn, ul. Bielska 4

LEGENDA:

- GRANICA OPRACOWANIA
- PAWILON ŁÓŻKOWY
- CZĘŚĆ A
- CZĘŚĆ B
- IX LICZBA KONDYGNACJI
- BUDYNKI ISTNIEJĄCE

MAPA EWIDENCYJNA 1:5000

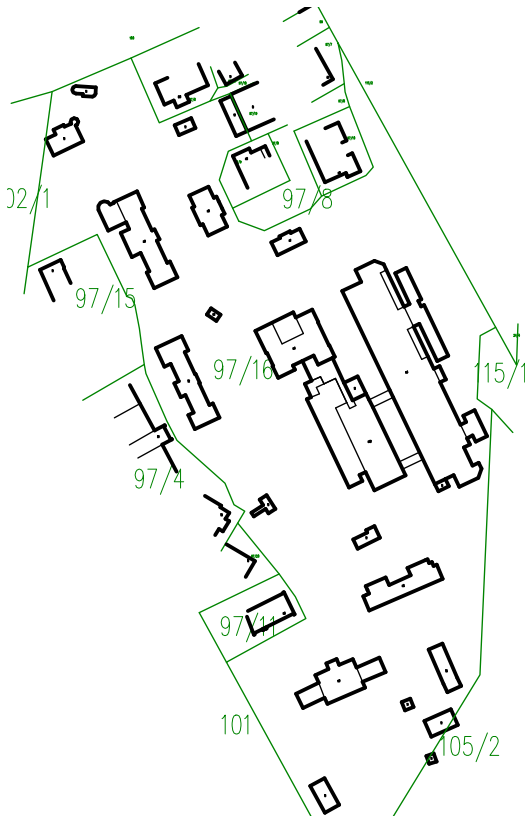

PRACOWNIA PROJEKTOWA			
mgr inż. Maria Woźniakowska			
temat:	PROGRAM FUNKCJONALNO UŻYTKOWY dla realizacji na terenie Zespołu Opieki Zdrowotnej w Cieszynie przy ul. Bielskiej 4		
treść:	SCHEMAT LOKALIZACJI PAWILONU ŁÓŻKOWEGO NA TERENIE ZESPOŁU ZAKŁADÓW OPIEKI ZDROWOTNEJ W CIESZYNIE		
data:	20.11.2025	skala:	1:1000
branża:	ARCHITEKTURA	faza:	KONCEPCJA
projekt:	mgr inż. Maria Woźniakowska Nr upr. 129/91 B-B,SLK/BO/1022/02		
opraco:			
Nr. rysunku 1			
Ten rysunek jest naszą własnością. Nie wolno z niego korzystać i powielać go bez naszego pisemnego pozwolenia. Nie wolno go również udostępniać i przekazywać osobom trzecim.			