



A

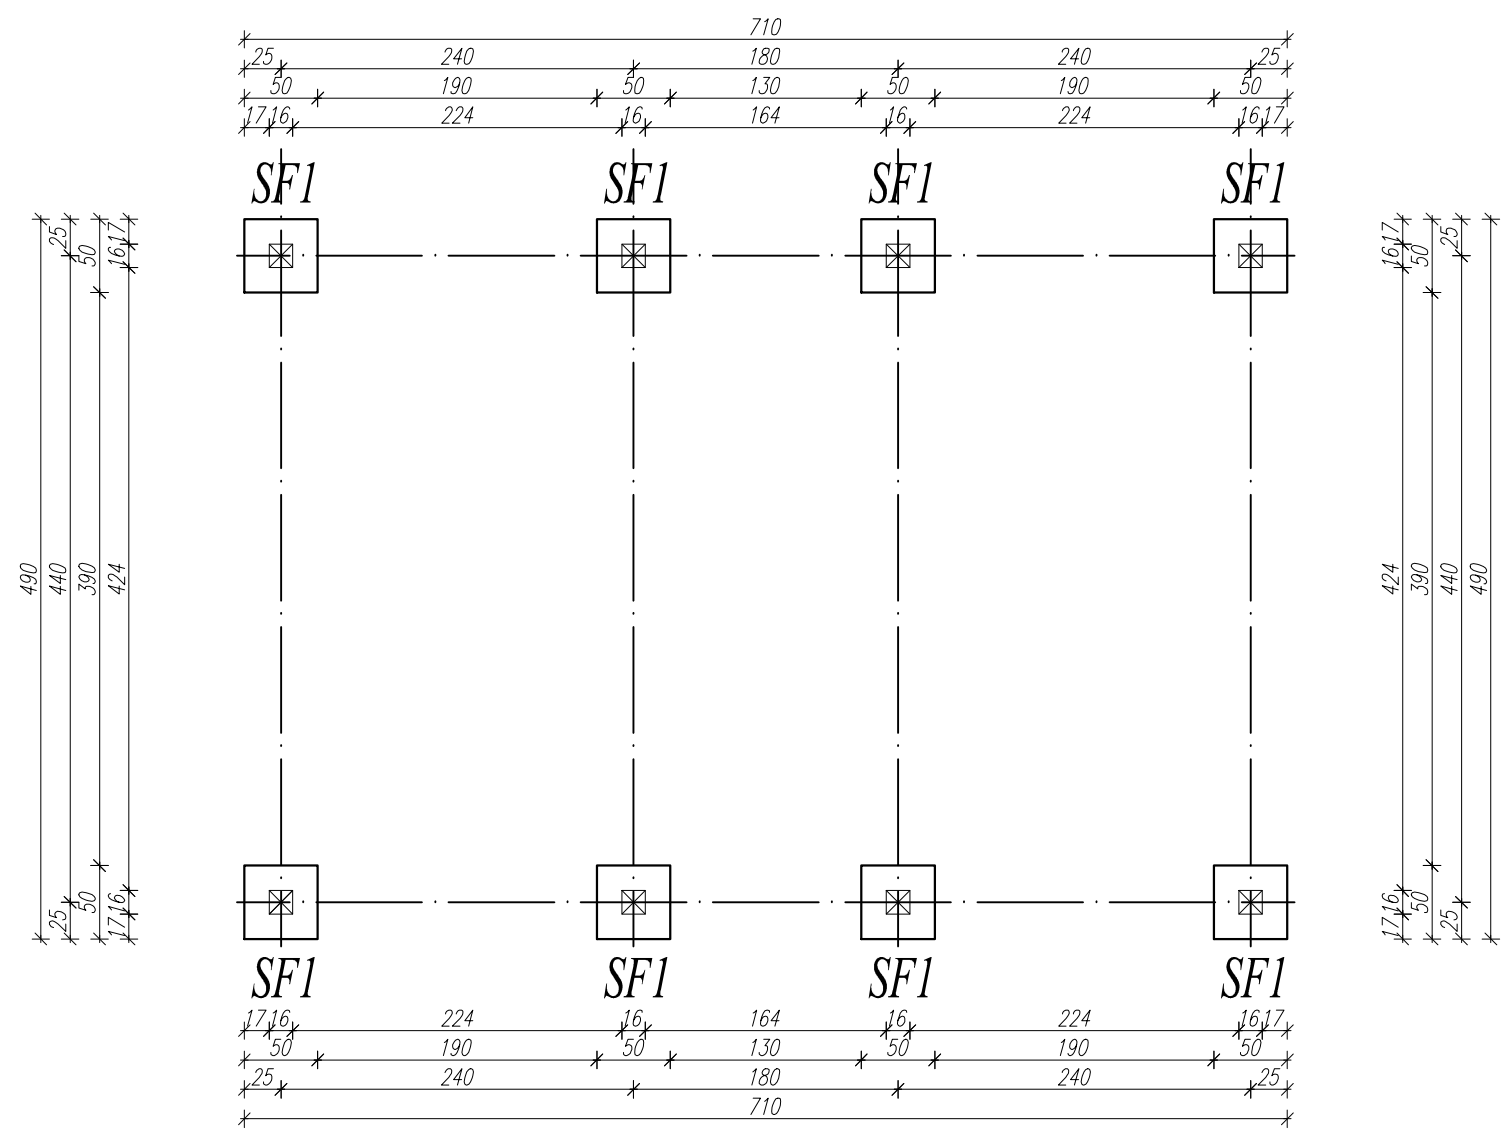

A

		BIURO PROJEKTÓW I USŁUG GEODEZYJNYCH INWESTPROJEKT - TARNÓW Spółka z o.o. 33-100 Tarnów ul. Sowińskiego 19 tel. (0-14) 621-09-36		
Obiekt:		ZAGOSPODAROWANIE TERENU WRAZ BUDOWĄ WIATY TURYSTYCZNEJ NA DZ. NR 59 i 60 W MIEJSCOWOŚCI RZEPIENNIK BISKUPI		
Rysunek:		RZUT FUNDAMENTÓW		
Projektował:	mgr inż. arch. W. Polak	Nr uprawnień:	120/TBG/87 branża architektoniczna	Podpis:
Opracował:	mgr inż. arch. E. Wzorek			Data:
				11.2024r.
Sprawdził:	mgr inż. arch. W. Bartela	MPOIA/016/2017 branża architektoniczna	Nr arch:	Nr rys:
				A1