




ELEWACJA WSCHODNIA

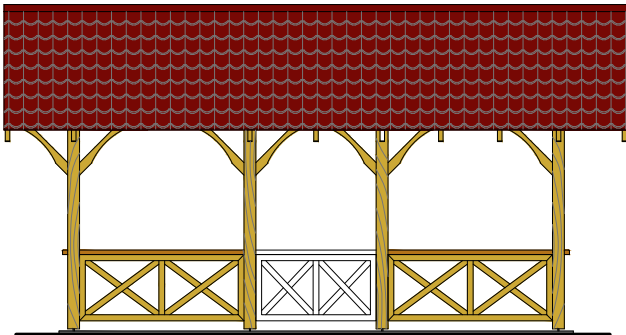

ELEWACJA ZACHODNIA

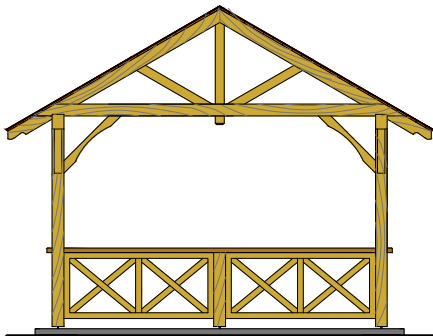

ELEWACJA PÓŁNOCNA

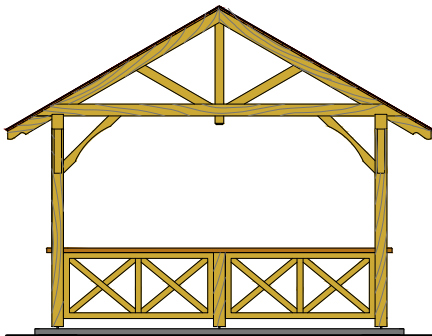

ELEWACJA POŁUDNIOWA



BIURO PROJEKTÓW I USŁUG GEODEZYJNYCH
INWESTPROJEKT - TARNÓW Spółka z o.o.
33-100 Tarnów ul. Sowińskiego 19 tel. (0-14) 621-09-36

Obiekt: ZAGOSPODAROWANIE TERENU WRAZ BUDOWĄ WIATY TURYSTYCZNEJ
NA DZ. NR 59 i 60 W MIEJSCOWOŚCI RZEPIENNIK BISKUPI

Rysunek: ELEWACJE

Projektował: mgr inż. arch. W. Polak
Opracował: mgr inż. arch. E. Wzorek

Nr uprawnień:
120/TBG/87
branża architektoniczna

Podpis: Data: 11.2024r. Skala: 1 : 100

Sprawdził: mgr inż. arch. W. Bartela

MPOIA/016/2017
branża architektoniczna

Nr arch: Nr rys: A6