


# INWENTARYZACJA PARTER SKALA 1:100

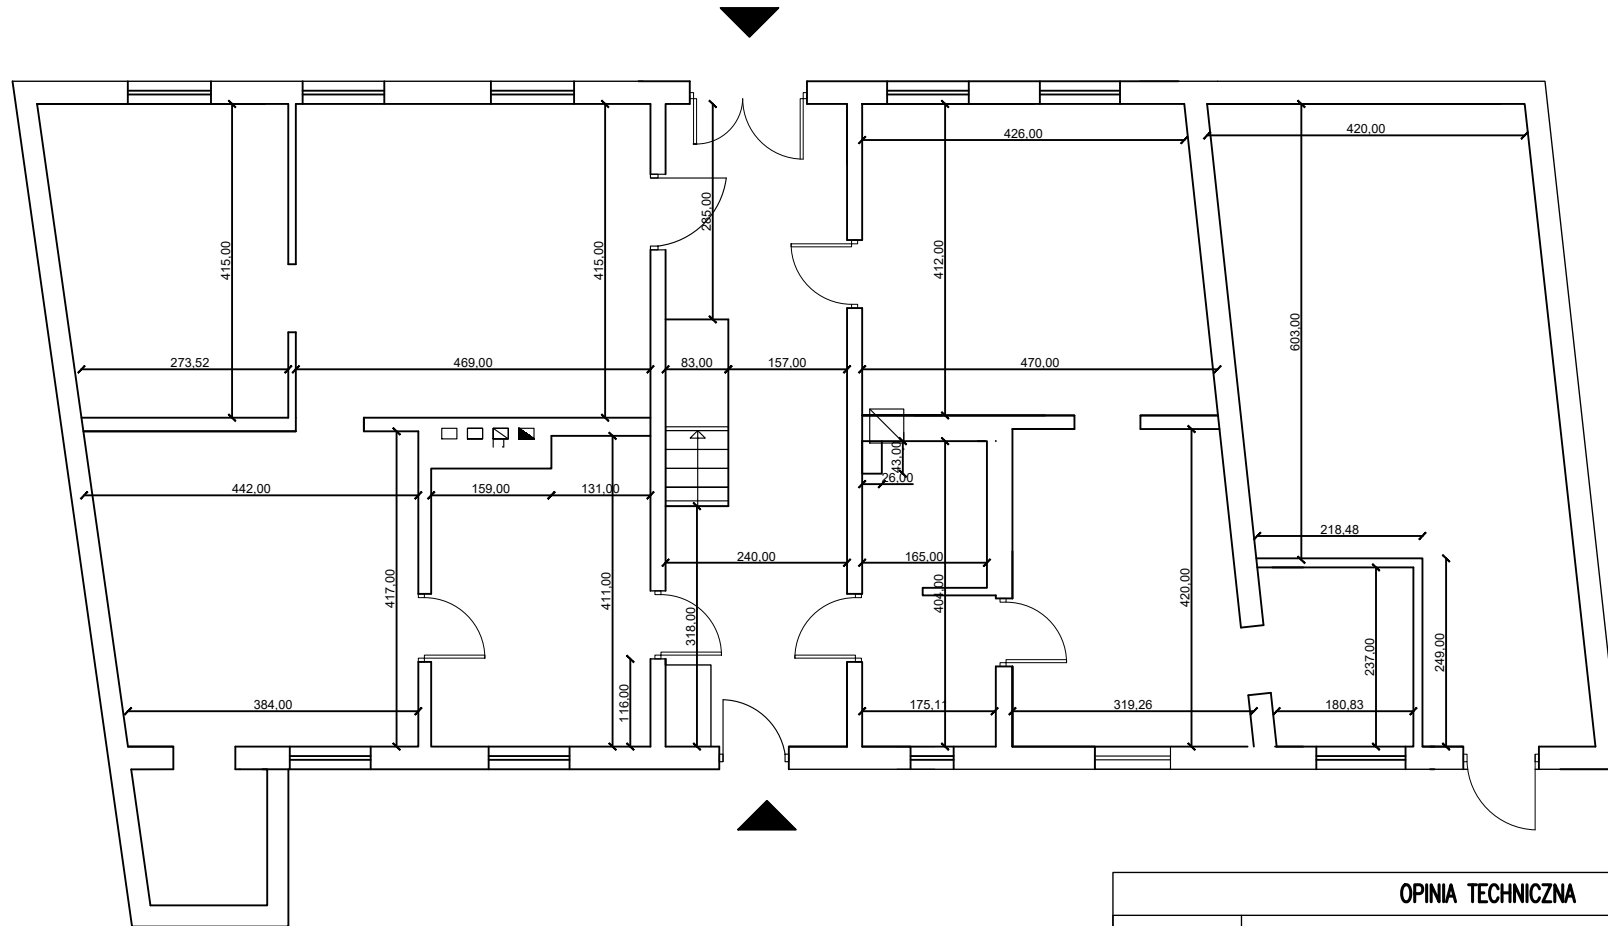

OPINIA TECHNICZNA			
OBIEKT	BUDYNEK MIESZKALNY PARTEROWY KARLINO, UL.KOSZALIŃSKA 63 DZ.NR221/2 OBR. 0004KARLINO		PAŹDZIERNIK 2022
INWESTOR	GMINA KARLINO 78-230KARLINO, PLAC JANA PAWŁA II 6		SKALA 1:100
NAZWA RYS.	INWENTARYZACJA PARTERU		RYS. NR A-02
OPRACOWANIE	MGR INŻ. JANUSZ MOCZAŁA UPR. NR UAN/N/7210/393/86		
SPRAWDZIŁ	MGR INŻ.ARCH. MIKOŁAJ KRAJEWSKI UPR. NR A/PAB/8300/153/83		