



**INWENTARYZACJA KONSTRUKCJI DACHU**  
**BUDYNEK MIESZKALNY, WIELORODZINNY**  
**KARLINO UL. KOSZALIŃSKA 63 dz.nr 221/2 obr. 0004 KARLINO**  
**SKALA 1:100**

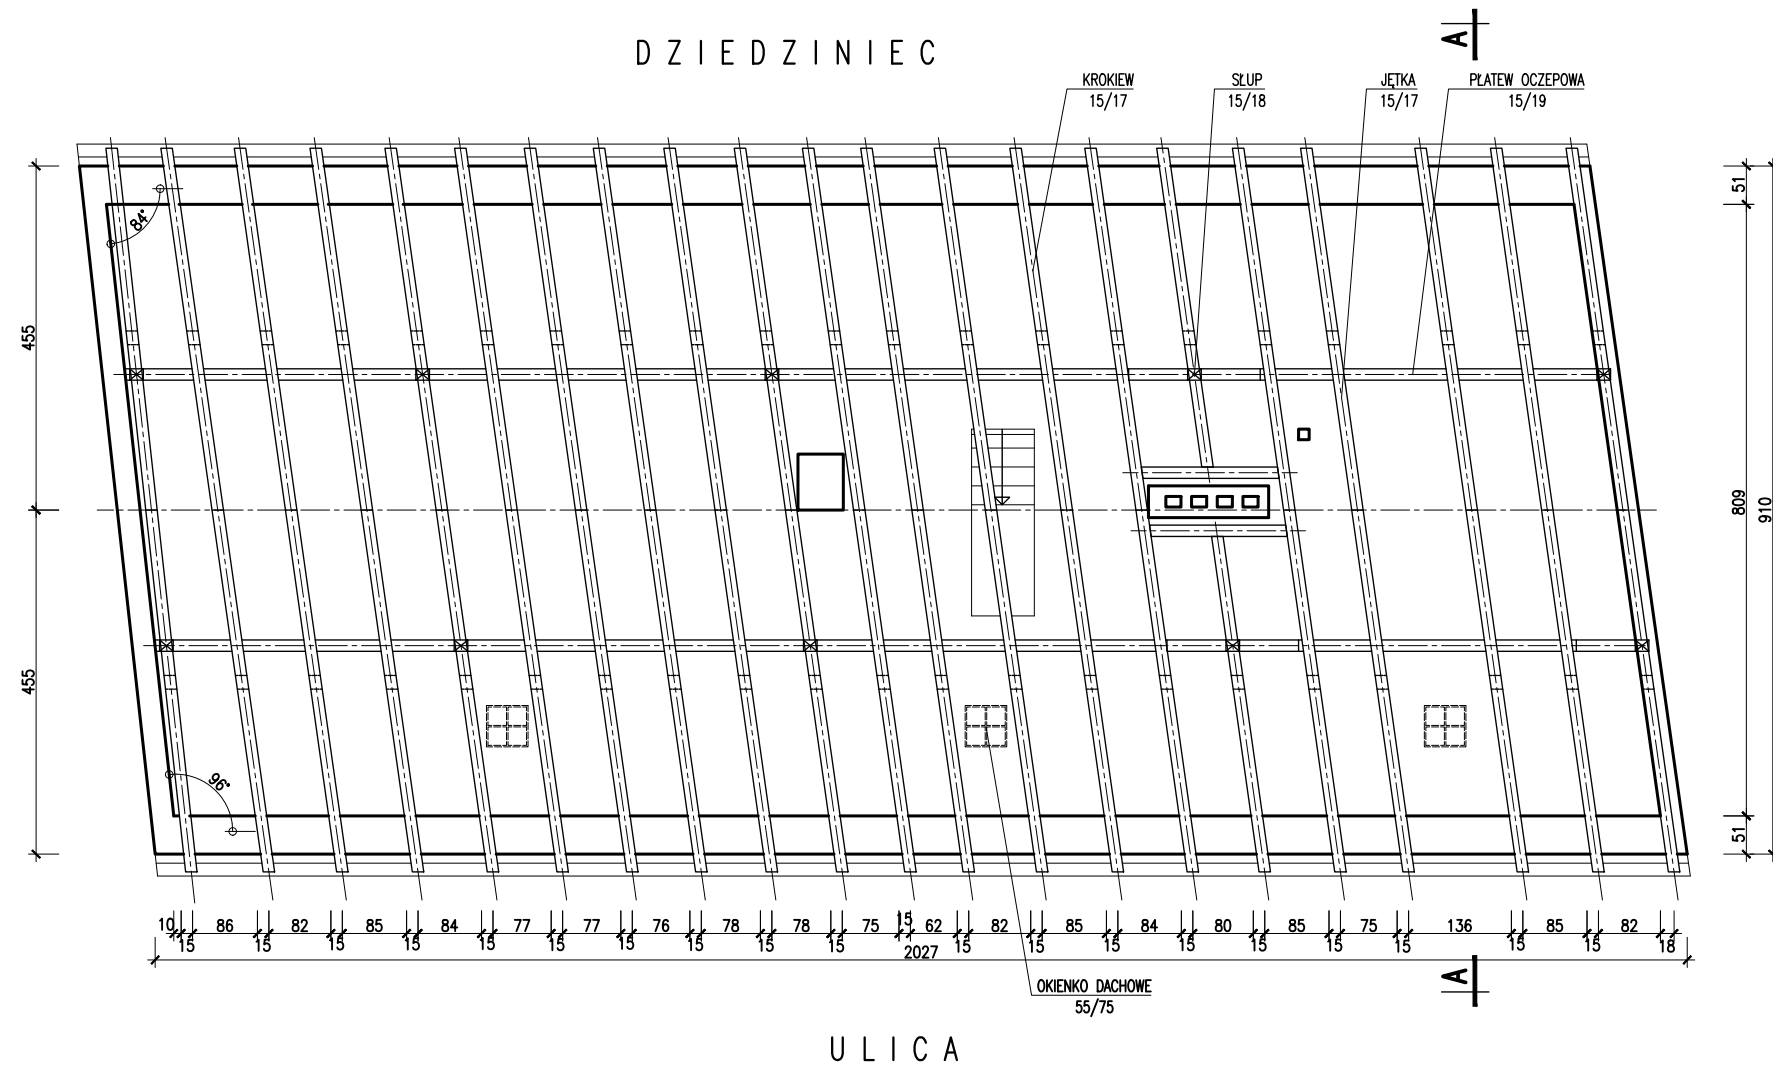

**PRZEKRÓJ POPRZECZNY A-A**

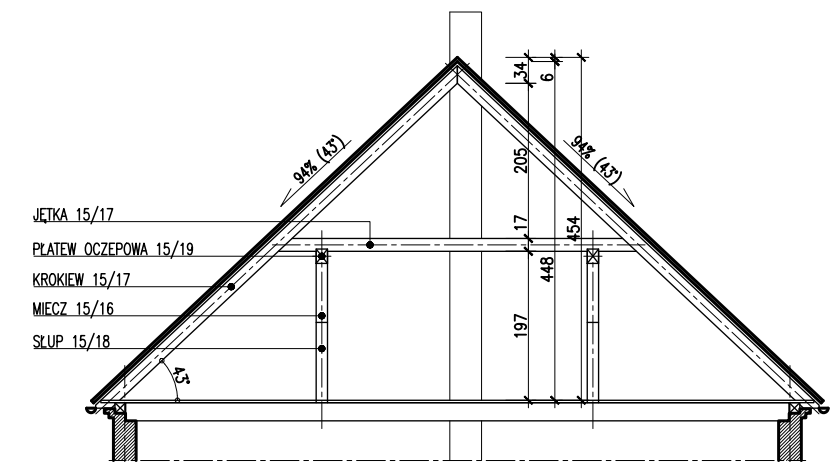

OPINIA TECHNICZNA			
OBIEKT	BUDYNEK MIESZKALNY PARTEROWY KARLINO, UL.KOSZAŃSKA 63 DZ.NR221/2 OBR. 0004KARLINO		PAŹDZIERNIK 2022
INWESTOR	GMINA KARLINO 78-230KARLINO, PLAC JANA PAWŁA II 6		SKALA 1:100
NAZWA RYS.	INWENTARYZACJA WIĘŻBY DACHOWEJ		RYS. NR A-03
OPRACOWANIE	MGR INŻ. JANUSZ MOCZAŁA UPR. NR UAN/N/7210/393/86		
SPRAWDZIŁ	MGR INŻ.ARCH. MIKOŁAJ KRAJEWSKI UPR. NR A/PAB/8300/153/83		