
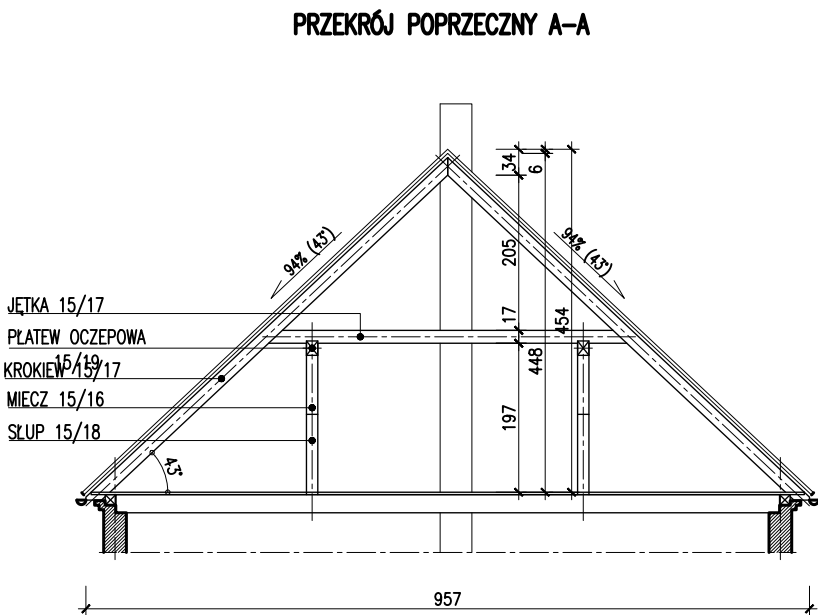


INWENTARYZACJA KONSTRUKCJI DACHU
SKALA 1:100

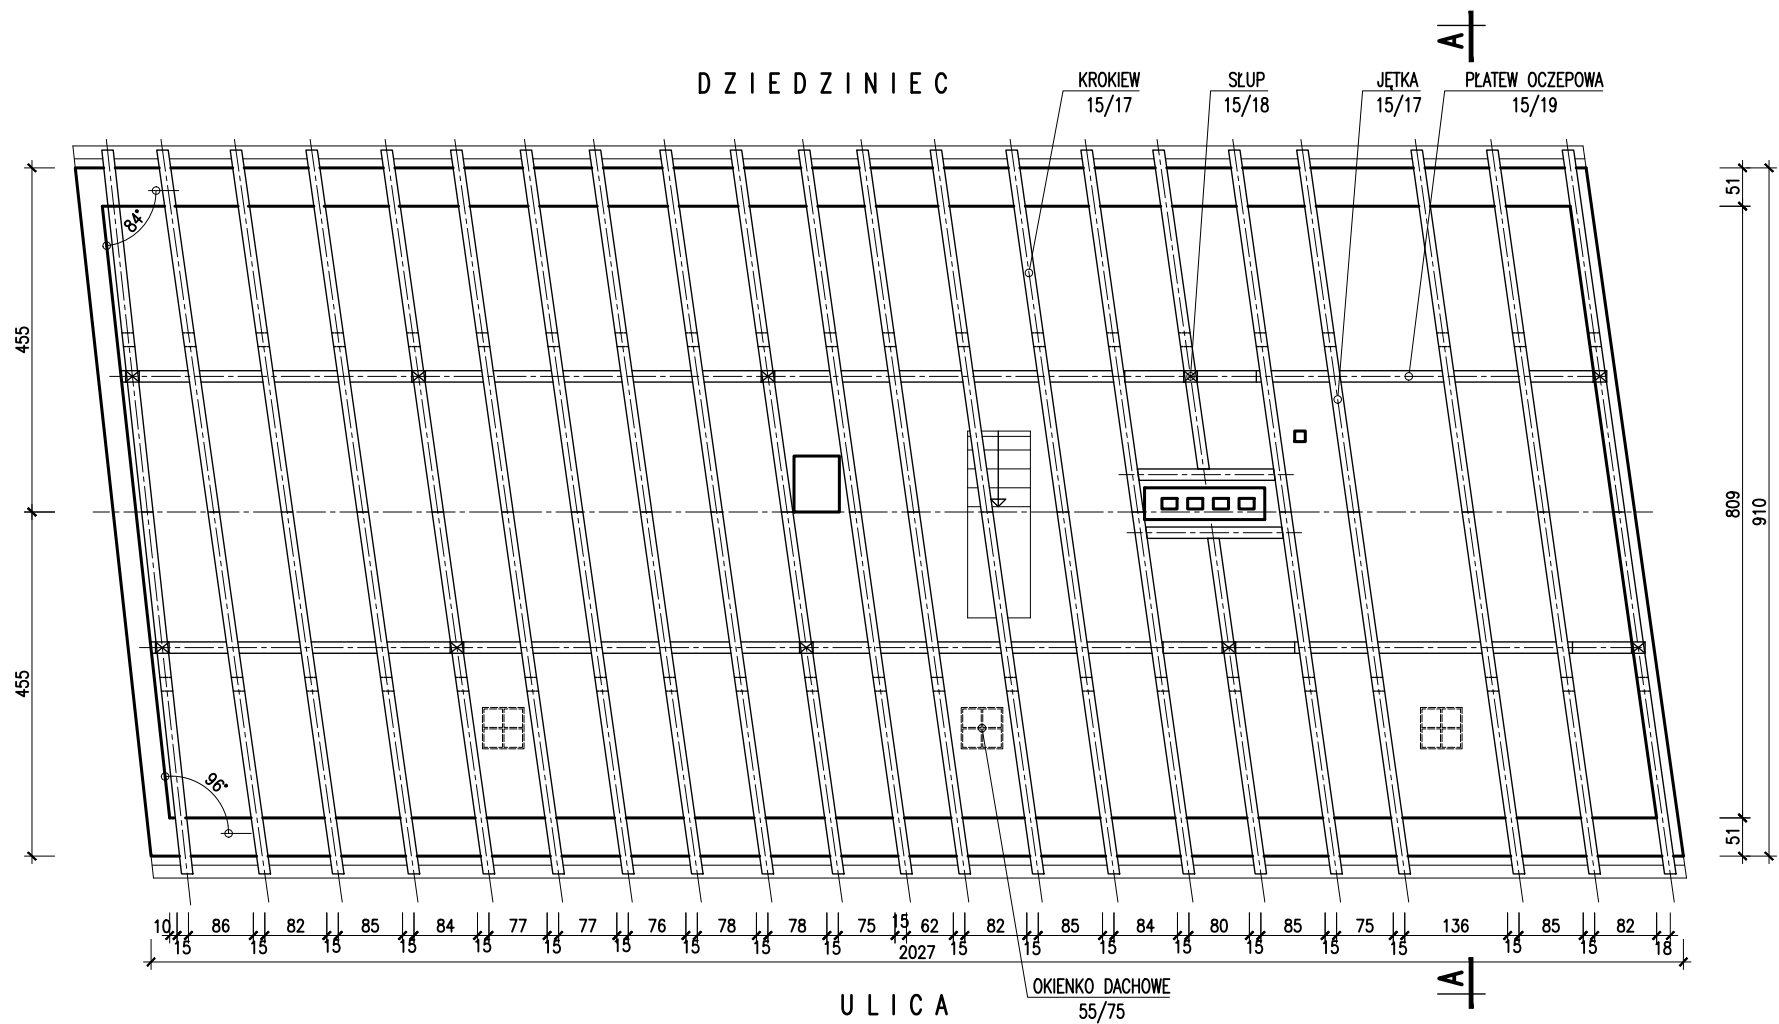

PROJEKT TECHNICZNY		
OBIEKT	REMONT, TERMOMODERNIZACJA I ZMIANA SPOSOBU UŻYTKOWANIA WRAZ Z PRZEBUDOWĄ PODDASZA NIEUŻYTKOWEGO NA LOKALE MIESZKALNE W BUDYNKU MIESZKALNYM WIELORODZINNYM W ZABUDOWIE ZWARTej ORAZ ROZBIÓRKA BUDYNKU GOSPODARCZEGO I ROZBIÓRKA OFICYN BUDYNKU MIESZKALNEGO PRZY UL. KOSZALIŃSKIEJ 63 W KARLINIE dz.nr 221/2, 221/3 obr.0004 oraz 250/2 obr.0005	KWIECIEŃ 2023
INWESTOR	GMINA KARLINO 78-230KARLINO, PLAC JANA PAWŁA II 6	SKALA 1:100
NAZWA RYS.	INWENTARYZACJA WIĘŻBY DACHOWEJ	K-01
OPRACOWANIE	INŻ. LESZEK MAŁECHA UPR. NR UAN/N/7210/655/87	
SPRAWDZIŁ	MGR INŻ. RYSZARD GRZYBOWSKI UAN/N/7210/498/87	