



RZUT WIEŻBY DACHOWEJ
SKALA 1:100

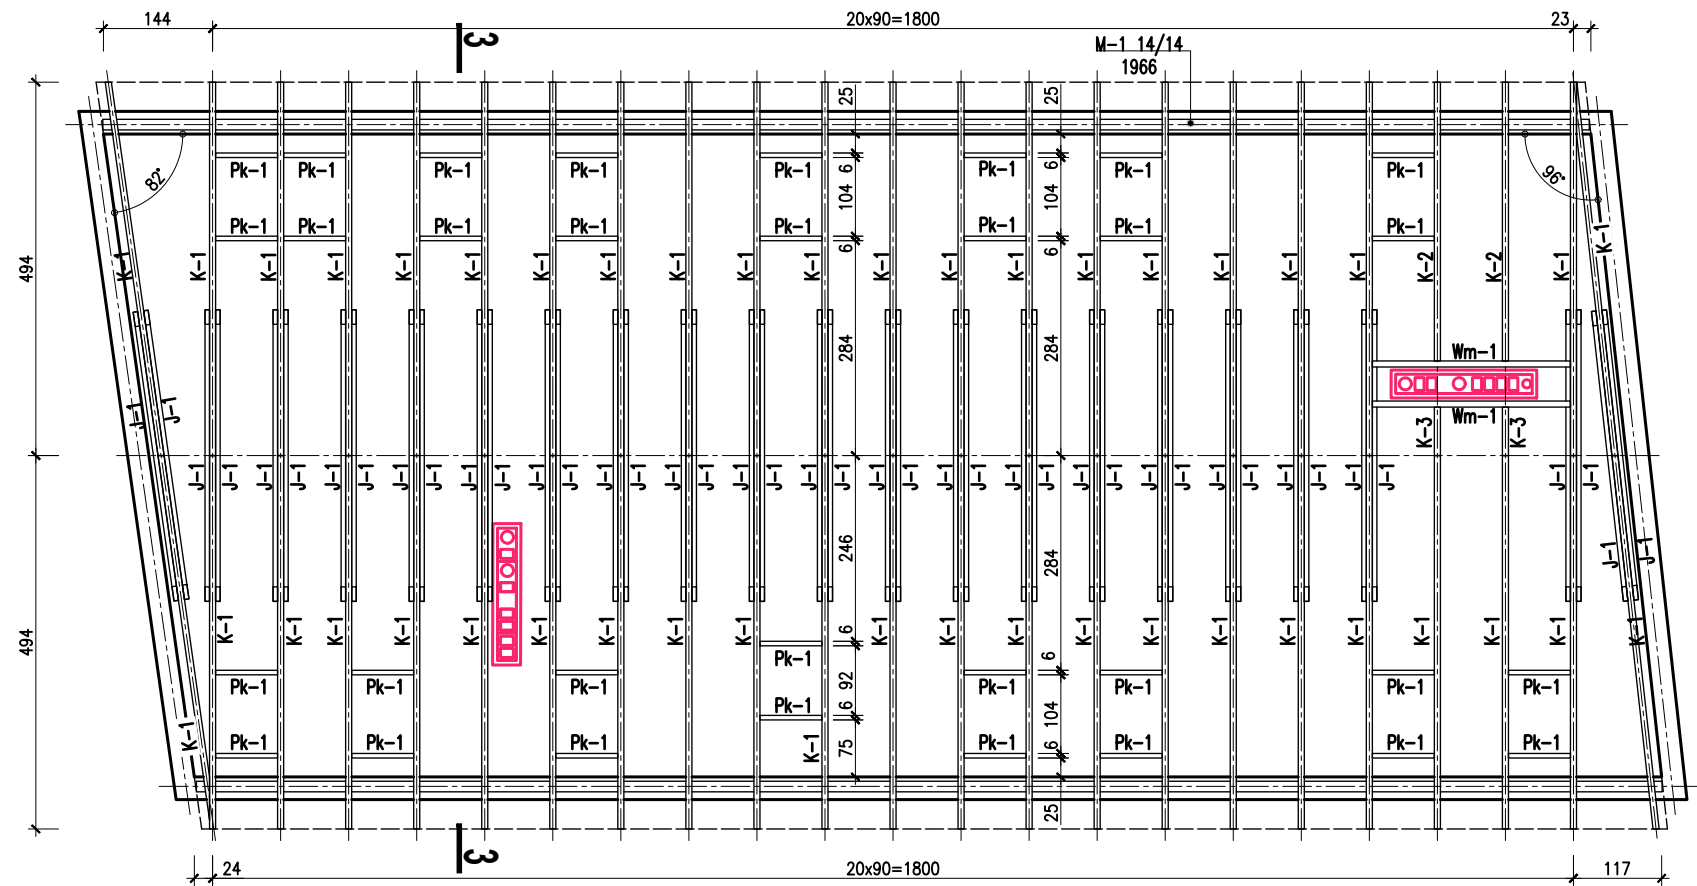


- UWAGI:
- DREWNO LITE kl.min C24
 - WILGOTNOŚĆ max. 18%
 - DREWNO IMPREGNOWAĆ CIŚNIENIOWO
 - DO POŁĄCZEŃ STOSOWAĆ BLACHY WĘZŁOWE SYSTEMU DMX
 - MURŁATĘ MOCOWAĆ DO WIEŃCA KOTWAMI CHEMICZNYMI M16/350
 - JĘTKI MOCOWAĆ DO KROKWI ZA POMOCĄ ŁĄCZNIKÓW GWINTOWANYCH kl.4.8.
 - GWOŹDZIE CYNKOWANE ø4,0mm


ELEMENTY WIEŻBY DACHOWEJ
SKALA 1:25

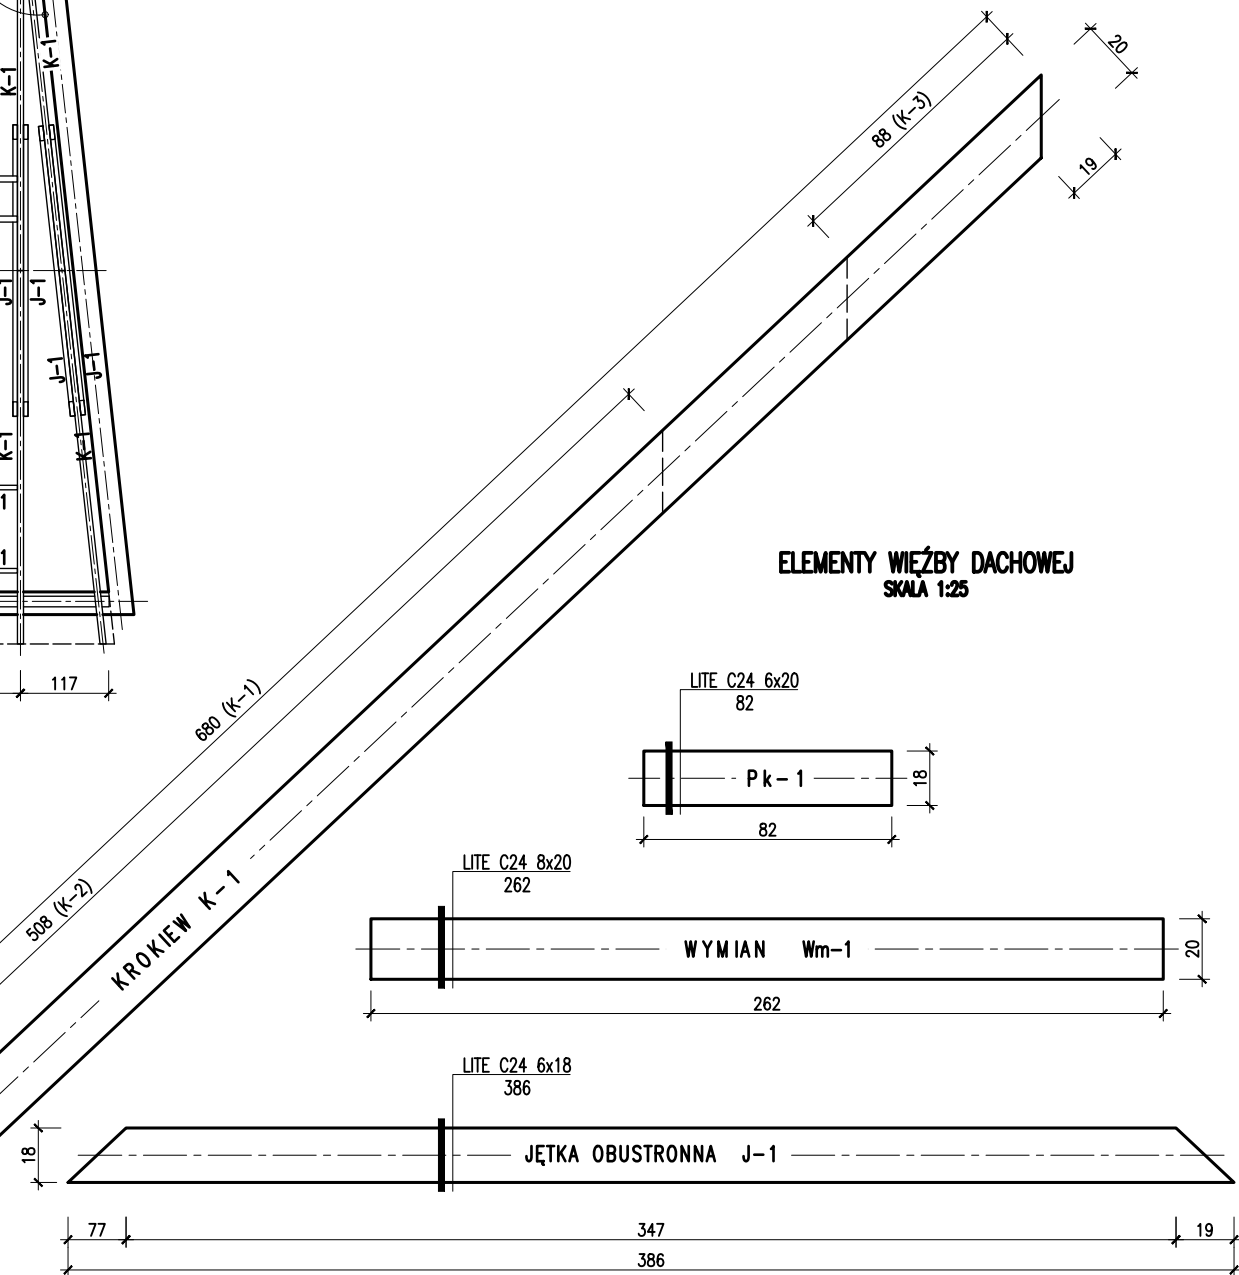

PRZEKRÓJ 3-3
SKALA 1:100

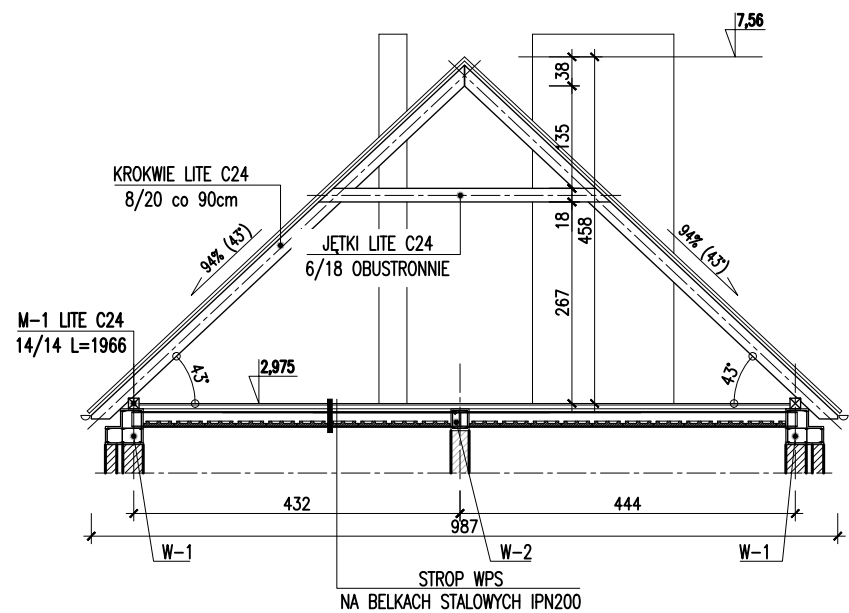

KONSTRUKCJA DACHU
SKALA 1:100

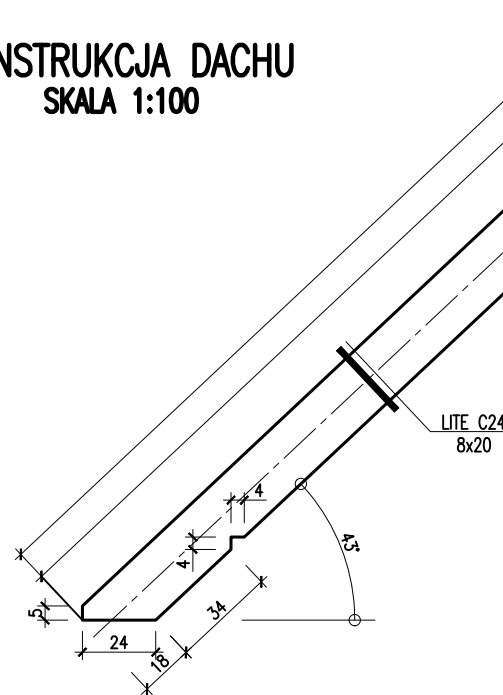

PROJEKT TECHNICZNY		
OBIEKT	REMONT, TERMOMODERNIZACJA I ZMIANA SPOSOBU UŻYTKOWANIA WRAZ Z PRZEBUDOWĄ PODDASZA NIEUŻYTKOWEGO NA LOKALE MIESZKALNE W BUDYNKU MIESZKALNYM WIELORODZINNYM W ZABUDOWIE ZWIĄTEJ ORAZ ROZBIÓRKA BUDYNKU GOSPODARCZEGO I ROZBIÓRKA OFICYN BUDYNKU MIESZKALNEGO PRZY UL. KOSZAŃSKIEJ 63 W KARLINIE dz.nr 221/2, 221/3 obr.0004 oraz 250/2 obr.0005	KWIECIEŃ 2023
INWESTOR	GMINA KARLINO 78-230KARLINO, PLAC JANA PAWŁA II 6	SKALA 1:100
NAZWA RYS.	KONSTRUKCJA DACHU	K-04
OPRACOWANIE	INŻ. LESZEK MAŁECHA UPR. NR UAN/N/7210/655/87	
SPRAWDZIŁ	MGR INŻ. RYSZARD GRZYBOWSKI UAN/N/7210/498/87	