


PROFIL WEWNĘTRZNEJ INSTALACJI
KANALIZACJI SANITARNEJ

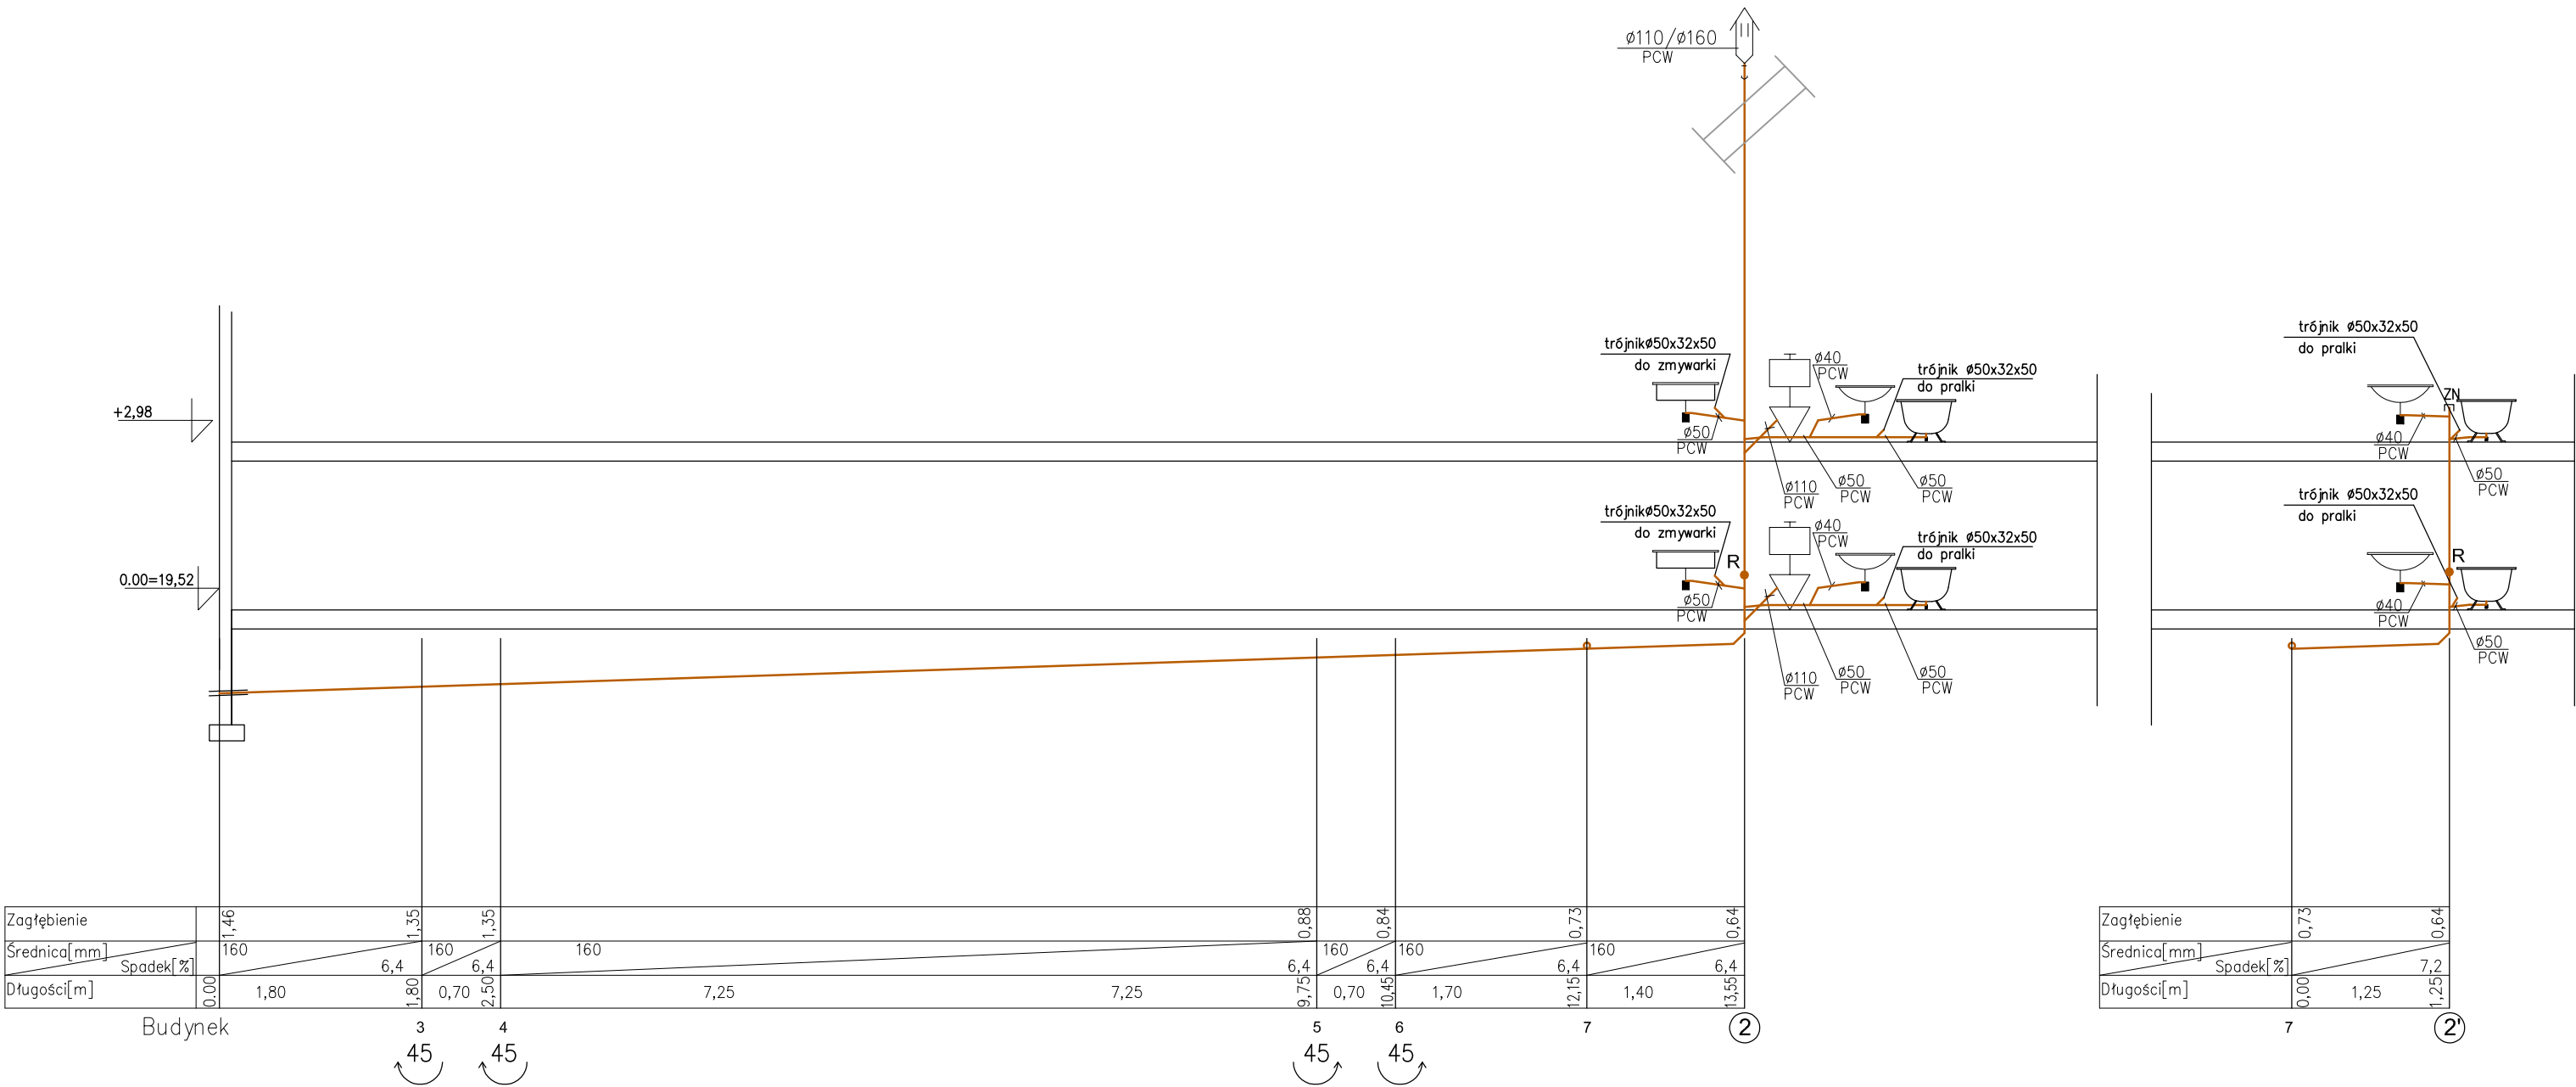

Remont, termomodernizacja i zmiana sposobu użytkowania wraz z przebudową poddasza nieużytkowego na lokale mieszkalne w budynku mieszkalnym wielorodzinnym w zabudowie zwartej oraz na rozbiórce budynku gospodarczego i rozbiórce oficyny budynku mieszkalnego przy ul.Koszalińskiej 63 w Karlino, dz. nr 221/2, 221/3, obr. 0004 oraz 250/2 obr. 0005

Profil wewnętrznej instalacji kanalizacji sanitarnej pion 2 i 2'

Inwestor: Gmina Karlino, ul. Jana Pawła II 6 78-230 Karlino

Projektant:	mgr inż. Piotr Horków	ZAP/0130/PWBS/19	05. 2023
Sprawdzający:	inż. Ewa Horków	ZPNB-U.73427/22/98	Skala
Funkcja:	Tytuł, imię, nazwisko	Nr uprawnień	Podpis

DELTA
BIURO AUDYTORA ENERGETYCZNEGO

75-411 Koszalin
ul. Partyzantów 17
tel./fax: (094) 342 54 64
e- mail: biurodelta@wp.pl