


Przekrój A-A - 1:50

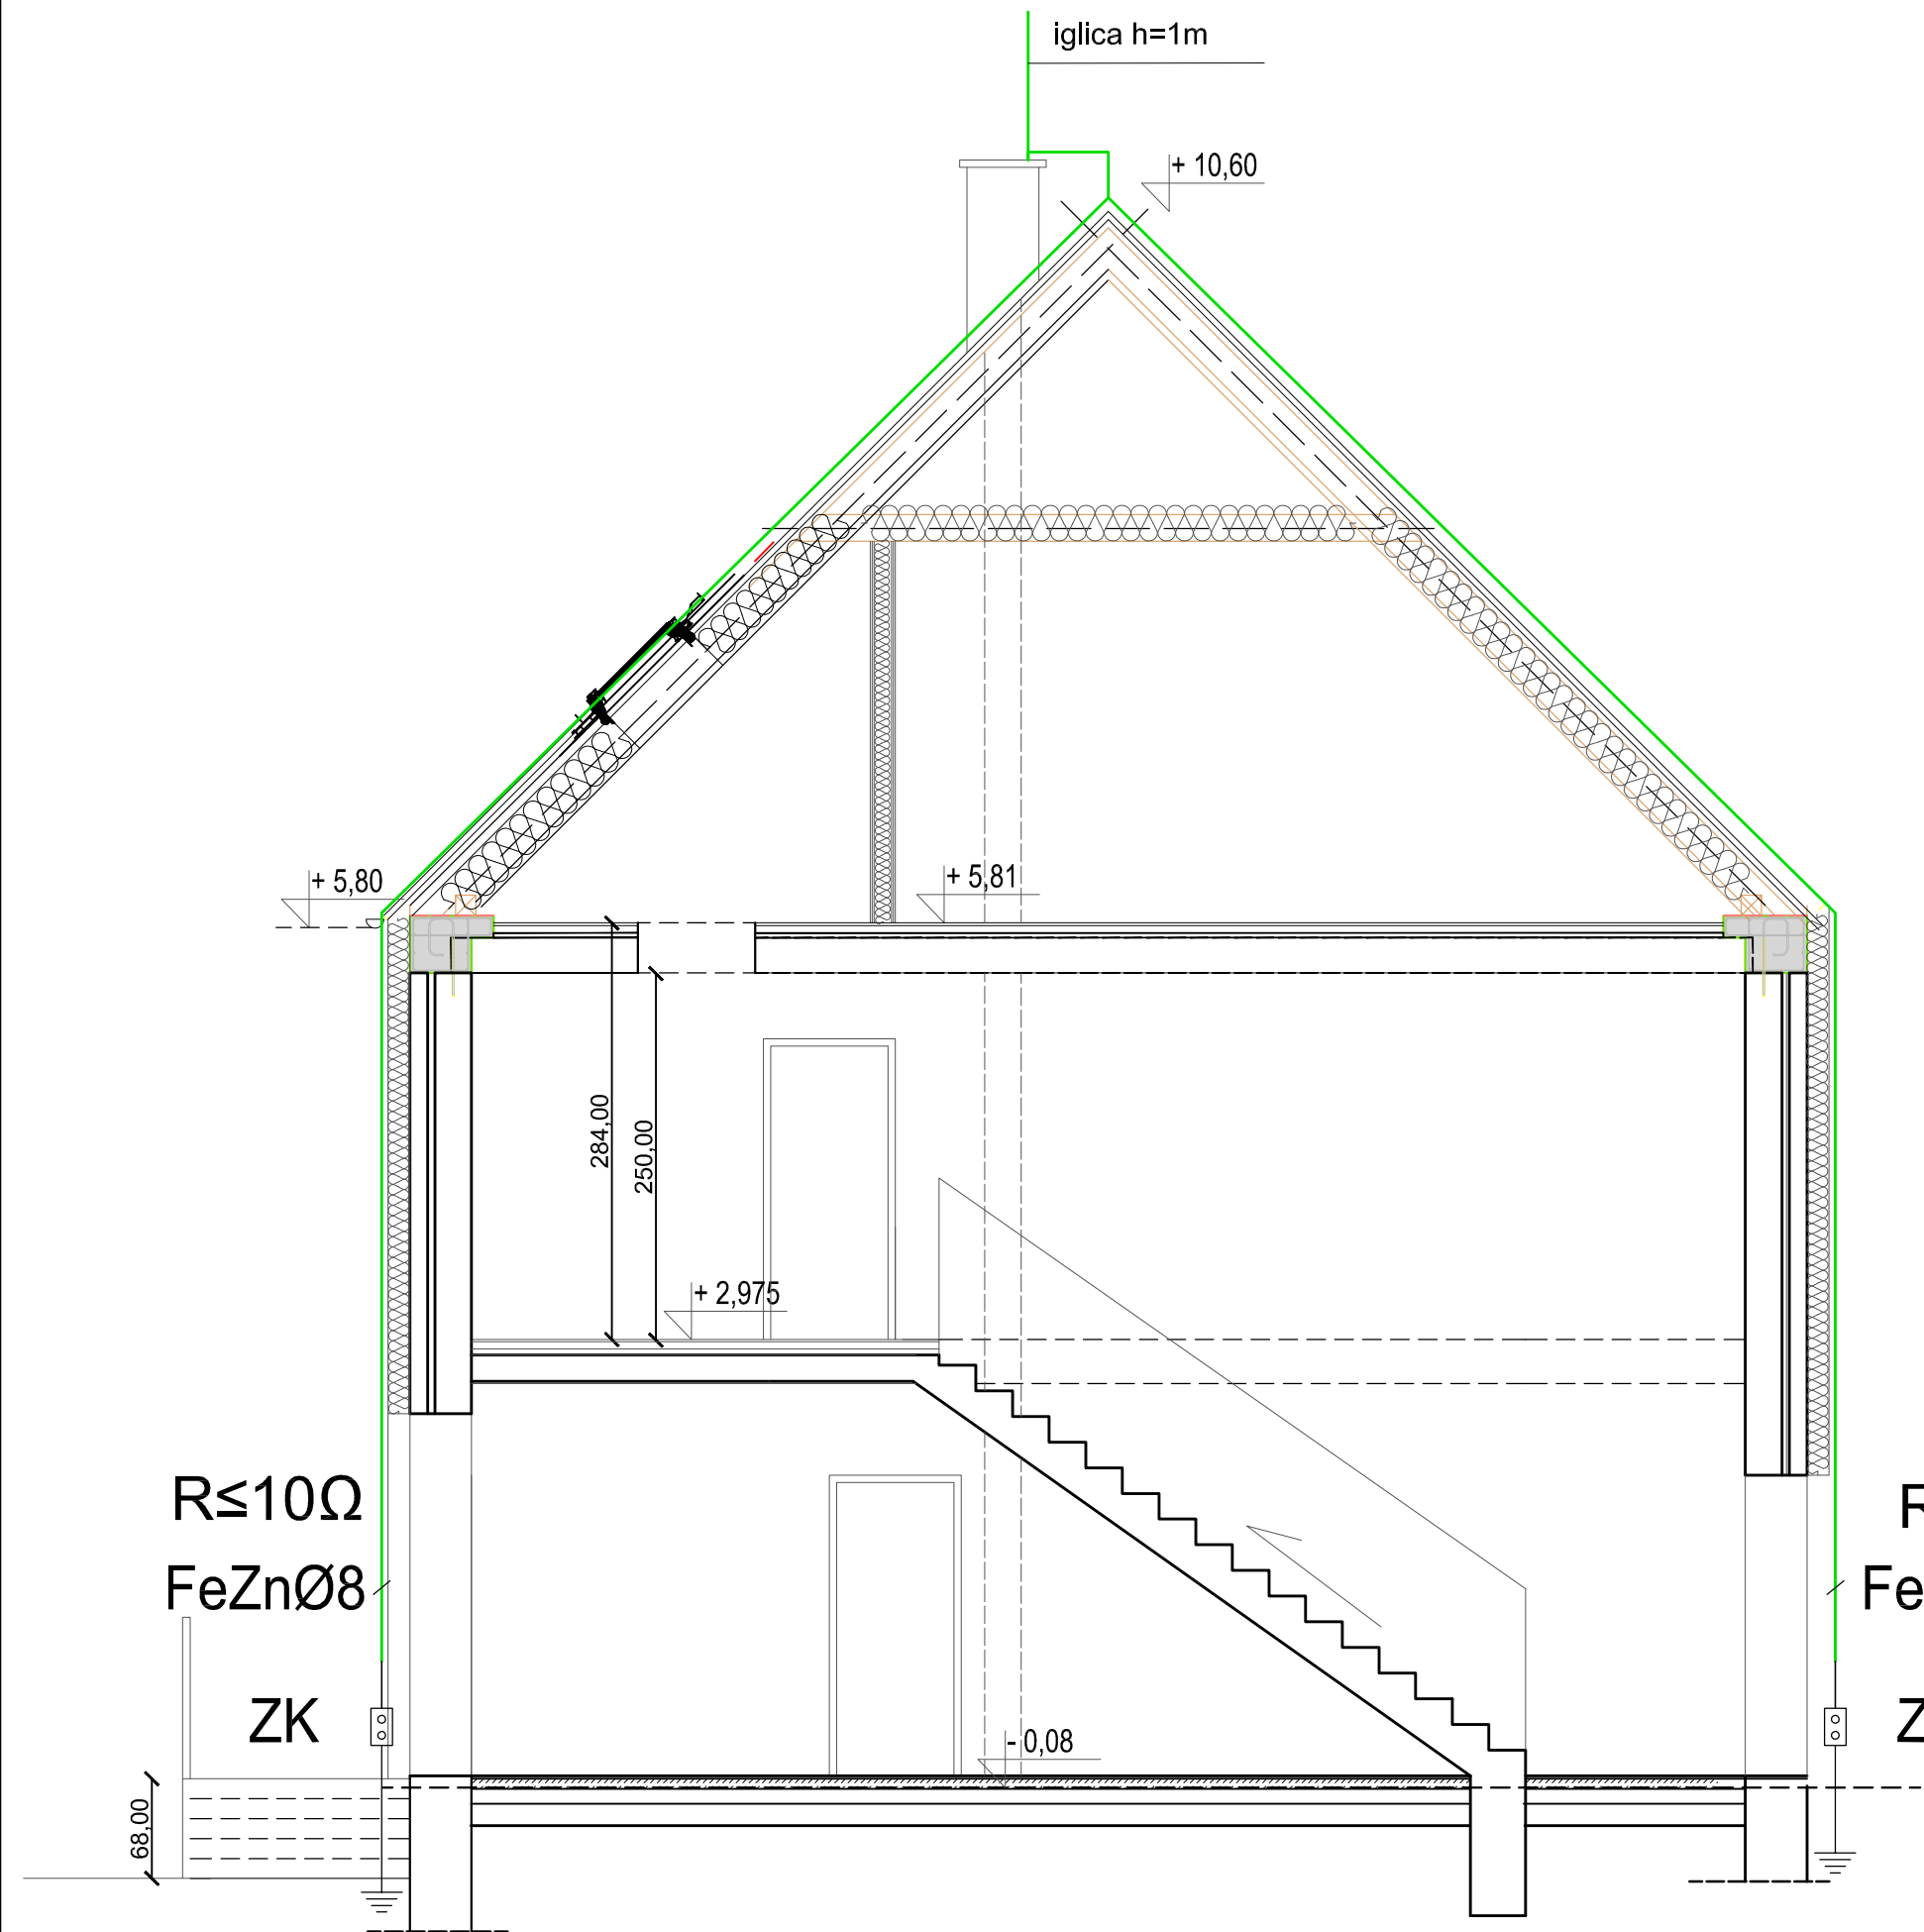

Remont, termomodernizacja i zmiana sposobu użytkowania wraz z przebudową poddasza nieużytkowego (strychu) na pomieszczenia mieszkalne w budynku mieszkalnym wielorodzinnym w zabudowie zwartej oraz rozbiórce budynku gospodarczego przy ul.Koszalińskiej 65 w Karlinie, dz. nr 220/2, 220/3, 219/3, 219/5 obr. 0004 oraz 250/2 obr. 0005			
Przekrój A-A - instalacja odgromowa			
Inwestor: Gmina Karlıno,ul. Jana Pawła II 6 78-230 Karlıno			
Projektant:	mgr inż. Piotr Halamski	WKP/0243/POOE/15 WKP/IE/0516/07	04. 2023
Sprawdzający:	mgr inż. Maria Polak	UAN/N/7210/26/90 ZAP/IE/1140/01	Skala 1:50
Funkcja:	Tytuł, imię, nazwisko	Nr uprawnień	Podpis Rys. 5

DELTA
BIURO AUDYTORA ENERGETYCZNEGO



75-411 Koszalin
ul. Partyzantów 17
tel./fax: (094) 342 54 64
e-mail: biurodelta@wp.pl