


INWENTARYZACJA PARTER

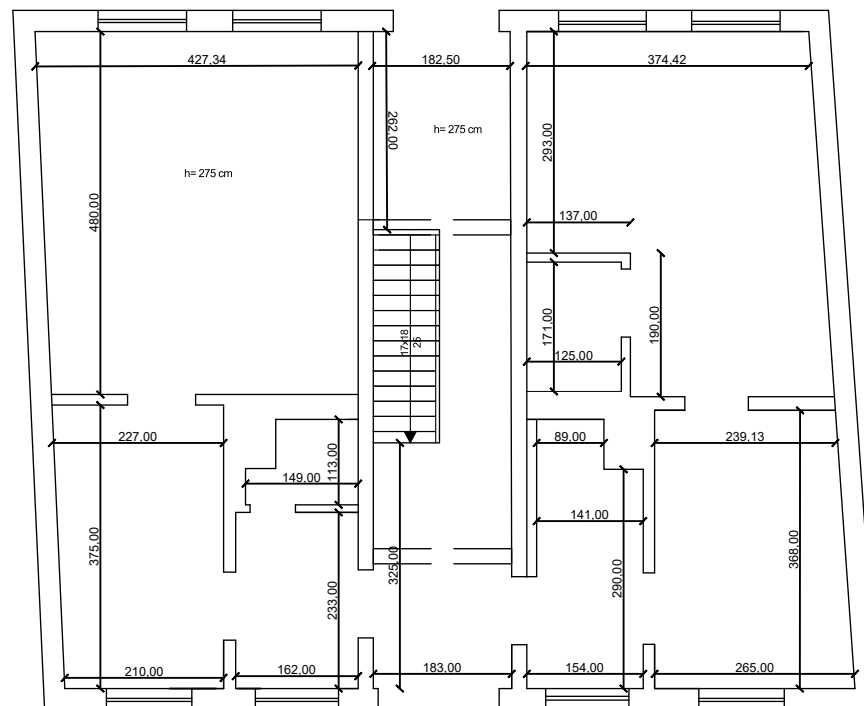

OPINIA TECHNICZNA

OBIEKT	BUDYNEK MIESZKALNY WIELORODZINNY KARLINO, UL.KOSZALIŃSKA 65 DZ.NR220/2 OBR. 0004KARLINO		PAŹDZIERNIK 2022
INWESTOR	GMINA KARLINO 78-230KARLINO, PLAC JANA PAWŁA II 6		SKALA 1:100
NAZWA RYS.	INWENTARYZACJA BUDOWLANA -PARTER		RYS. NR A-02
OPRACOWANIE	MGR INŻ. JANUSZ MOCZAŁA UPR. NR UAN/N/7210/393/86		
SPRAWDZIŁ	MGR INŻ.ARCH. MIKOŁAJ KRAJEWSKI UPR. NR A/PAB/8300/153/83		