



**INWENTARYZACJA KONSTRUKCJI DACHU**  
**BUDYNEK MIESZKALNY, WIELORODZINNY**  
**KARLINO UL. KOSZALIŃSKA 65 dz.nr 220/2 obr. 0004 KARLINO**  
**SKALA 1:100**

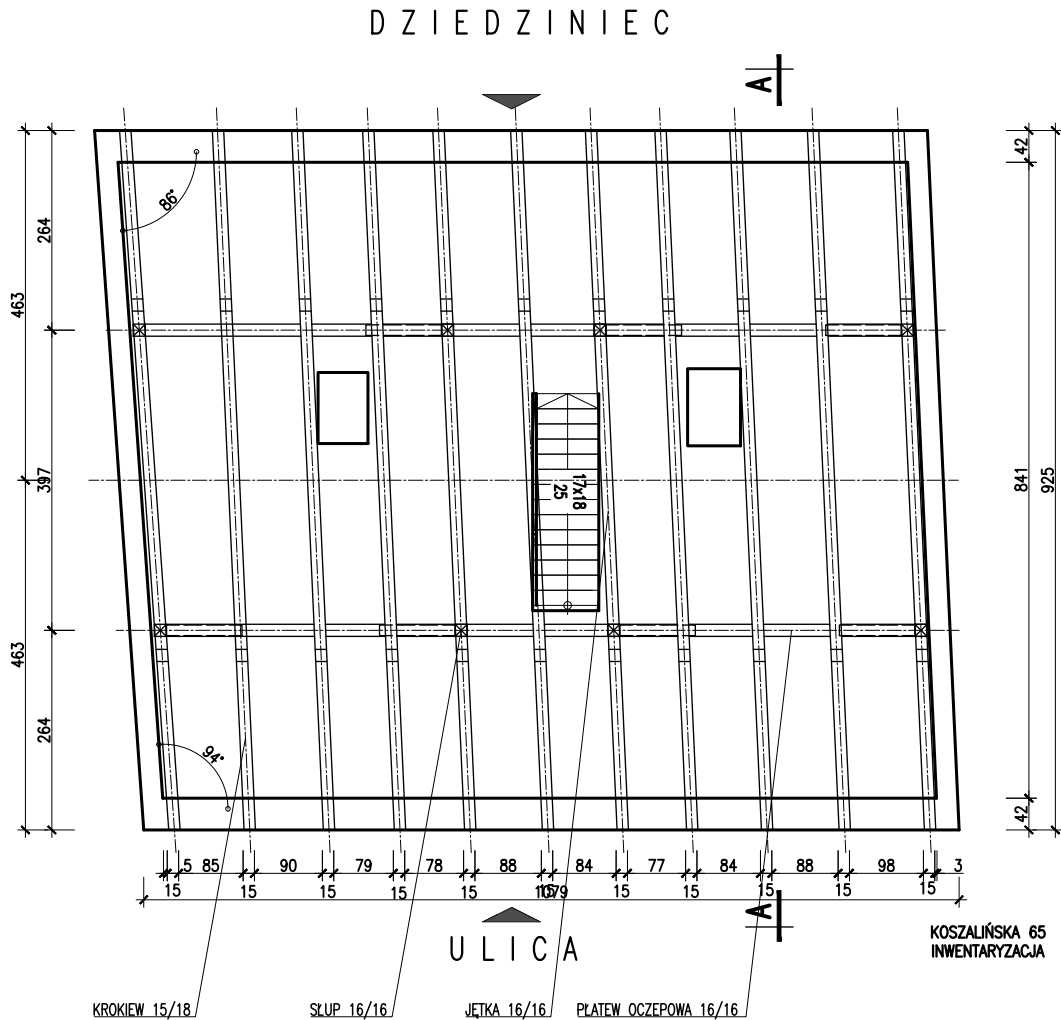

### PRZEKRÓJ POPRZECZNY A-A

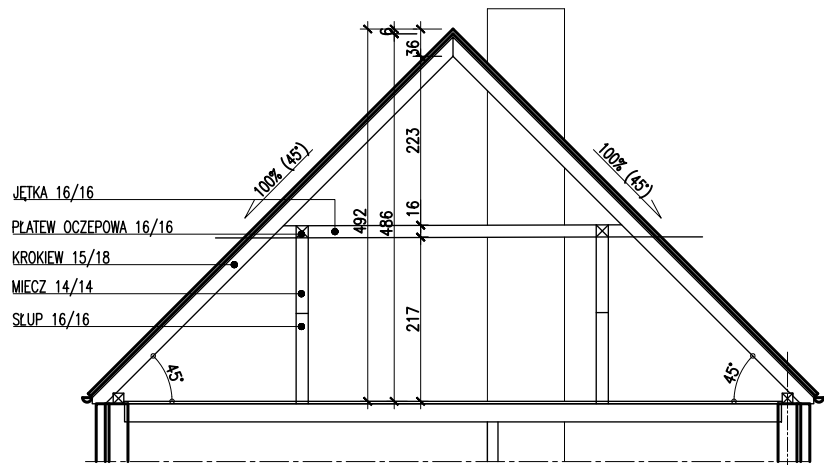

OPINIA TECHNICZNA		
OBIEKT	BUDYNEK MIESZKALNY WIELORODZINNY KARLINO, UL.KOSZAŹAŃSKA 65 DZ.NR220/2 OBR. 0004KARLINO	PAŹDZIERNIK 2022
INWESTOR	GMINA KARLINO 78-230KARLINO, PLAC JANA PAWŁA II 6	SKALA 1:100
NAZWA RYS.	INWENTARYZACJA WIĘZBY DACHOWEJ	
OPRACOWANIE	MGR INŻ. JANUSZ MOCZAŁA UPR. NR UAH/N/7210/393/86	RYS. NR A-04
SPRAWDZIŁ	MGR INŻ.ARCH. MIKOŁAJ KRAJEWSKI UPR. NR A/PAB/8300/153/83	