


821256857

<p><i>Poświadczam, że niniejszy dokument został opracowany w wyniku prac geodezyjnych i kartograficznych, których rezultaty zawiera operat techniczny pozytywnie zweryfikowany. Jednocześnie informuję, że jestem świadomy odpowiedzialności karnej za złożenie fałszywego oświadczenia.</i></p>	
<i>Identyfikator zgłoszenia prac geodezyjnych</i>	<i>GK.6640.801.2022</i>
<i>Organ służby geodezyjnej, który otrzymał zgłoszenie</i>	<i>Starosta Białogardzki</i>
<i>Wykonawca prac geodezyjnych</i>	<i>Usługi Geodezyjno-Kartograficzne Łukasz Landowski 76-012 Żydowo 88"B"</i>
<i>Nr oraz data sporządzenia dokumentu zawierającego wynik pozytywnej weryfikacji</i>	<i>Protokół Weryfikacji Nr GK.6640.801.2022_9461 z dnia 09-08-2022r.</i>
<i>Imię i nazwisko oraz nr uprawnień zawodowych kierownika prac</i>	<i>Geodeta Uprawniony inż. Piotr Adamecki upr. nr 15500</i>

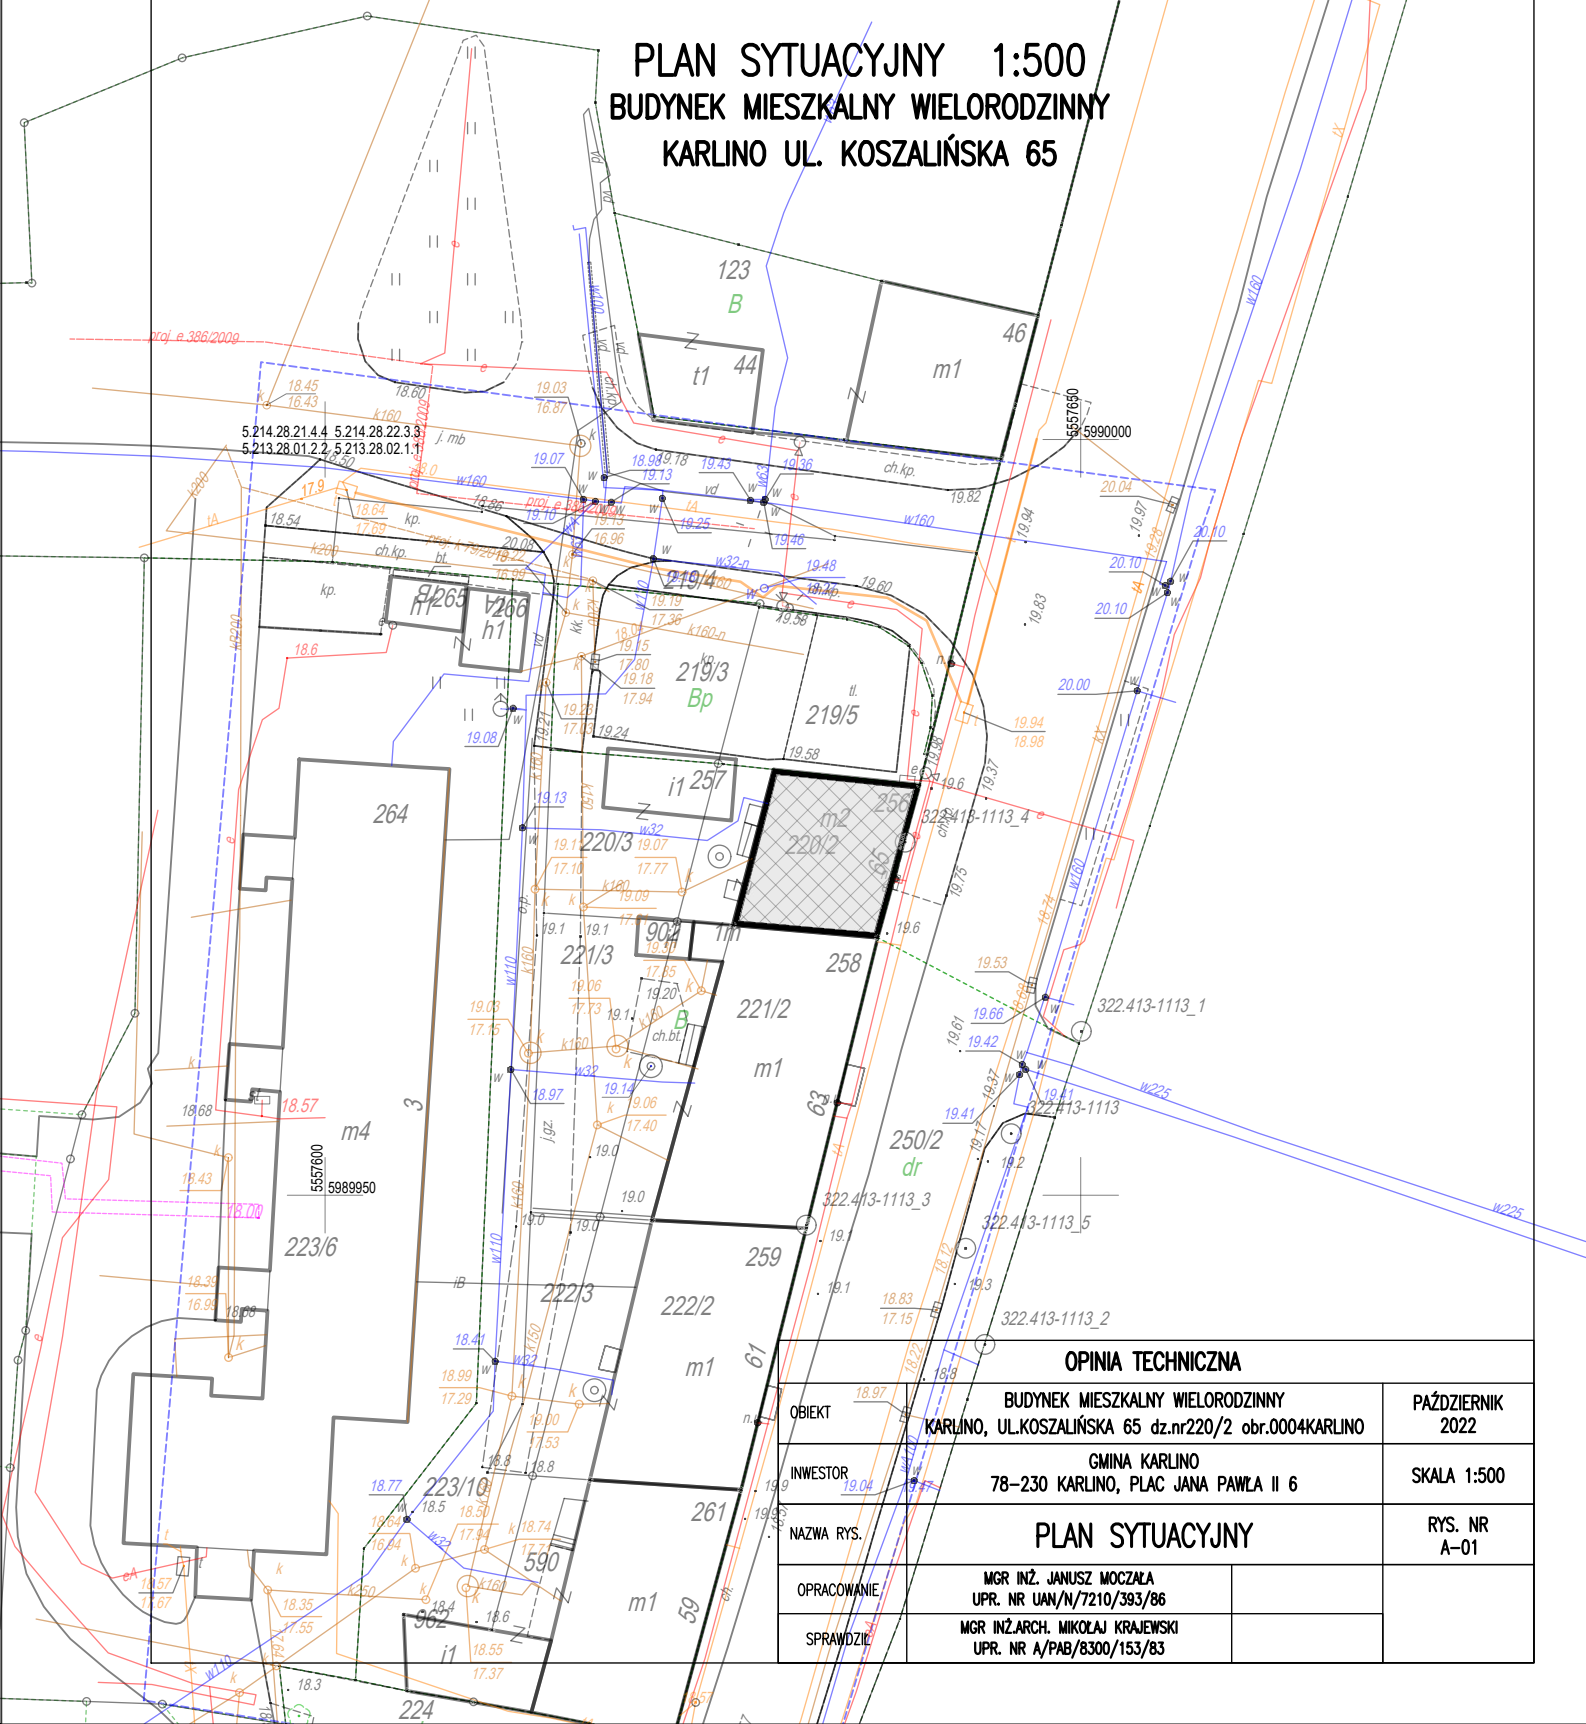

OBIEKT	BUDYNEK MIESZKALNY WIELORODZINNY KARLINO, UL.KOSZALIŃSKA 65 dz.nr220/2 obr.0004KARLINO		PAŹDZIERNIK 2022
INWESTOR	GMINA KARLINO 78-230 KARLINO, PLAC JANA PAWŁA II 6		SKALA 1:500
NAZWA RYS.	PLAN SYTUACYJNY		RYS. NR A-01
OPRACOWANIE	MGR INŻ. JANUSZ MOCZAŁA UPR. NR UAN/N/7210/393/86		
SPRAWDZIŁ	MGR INŻ.ARCH. MIKOŁAJ KRAJEWSKI UPR. NR A/PAB/8300/153/83		