


PROFIL WEWNĘTRZNEJ INSTALACJI  
KANALIZACJI SANITARNEJ

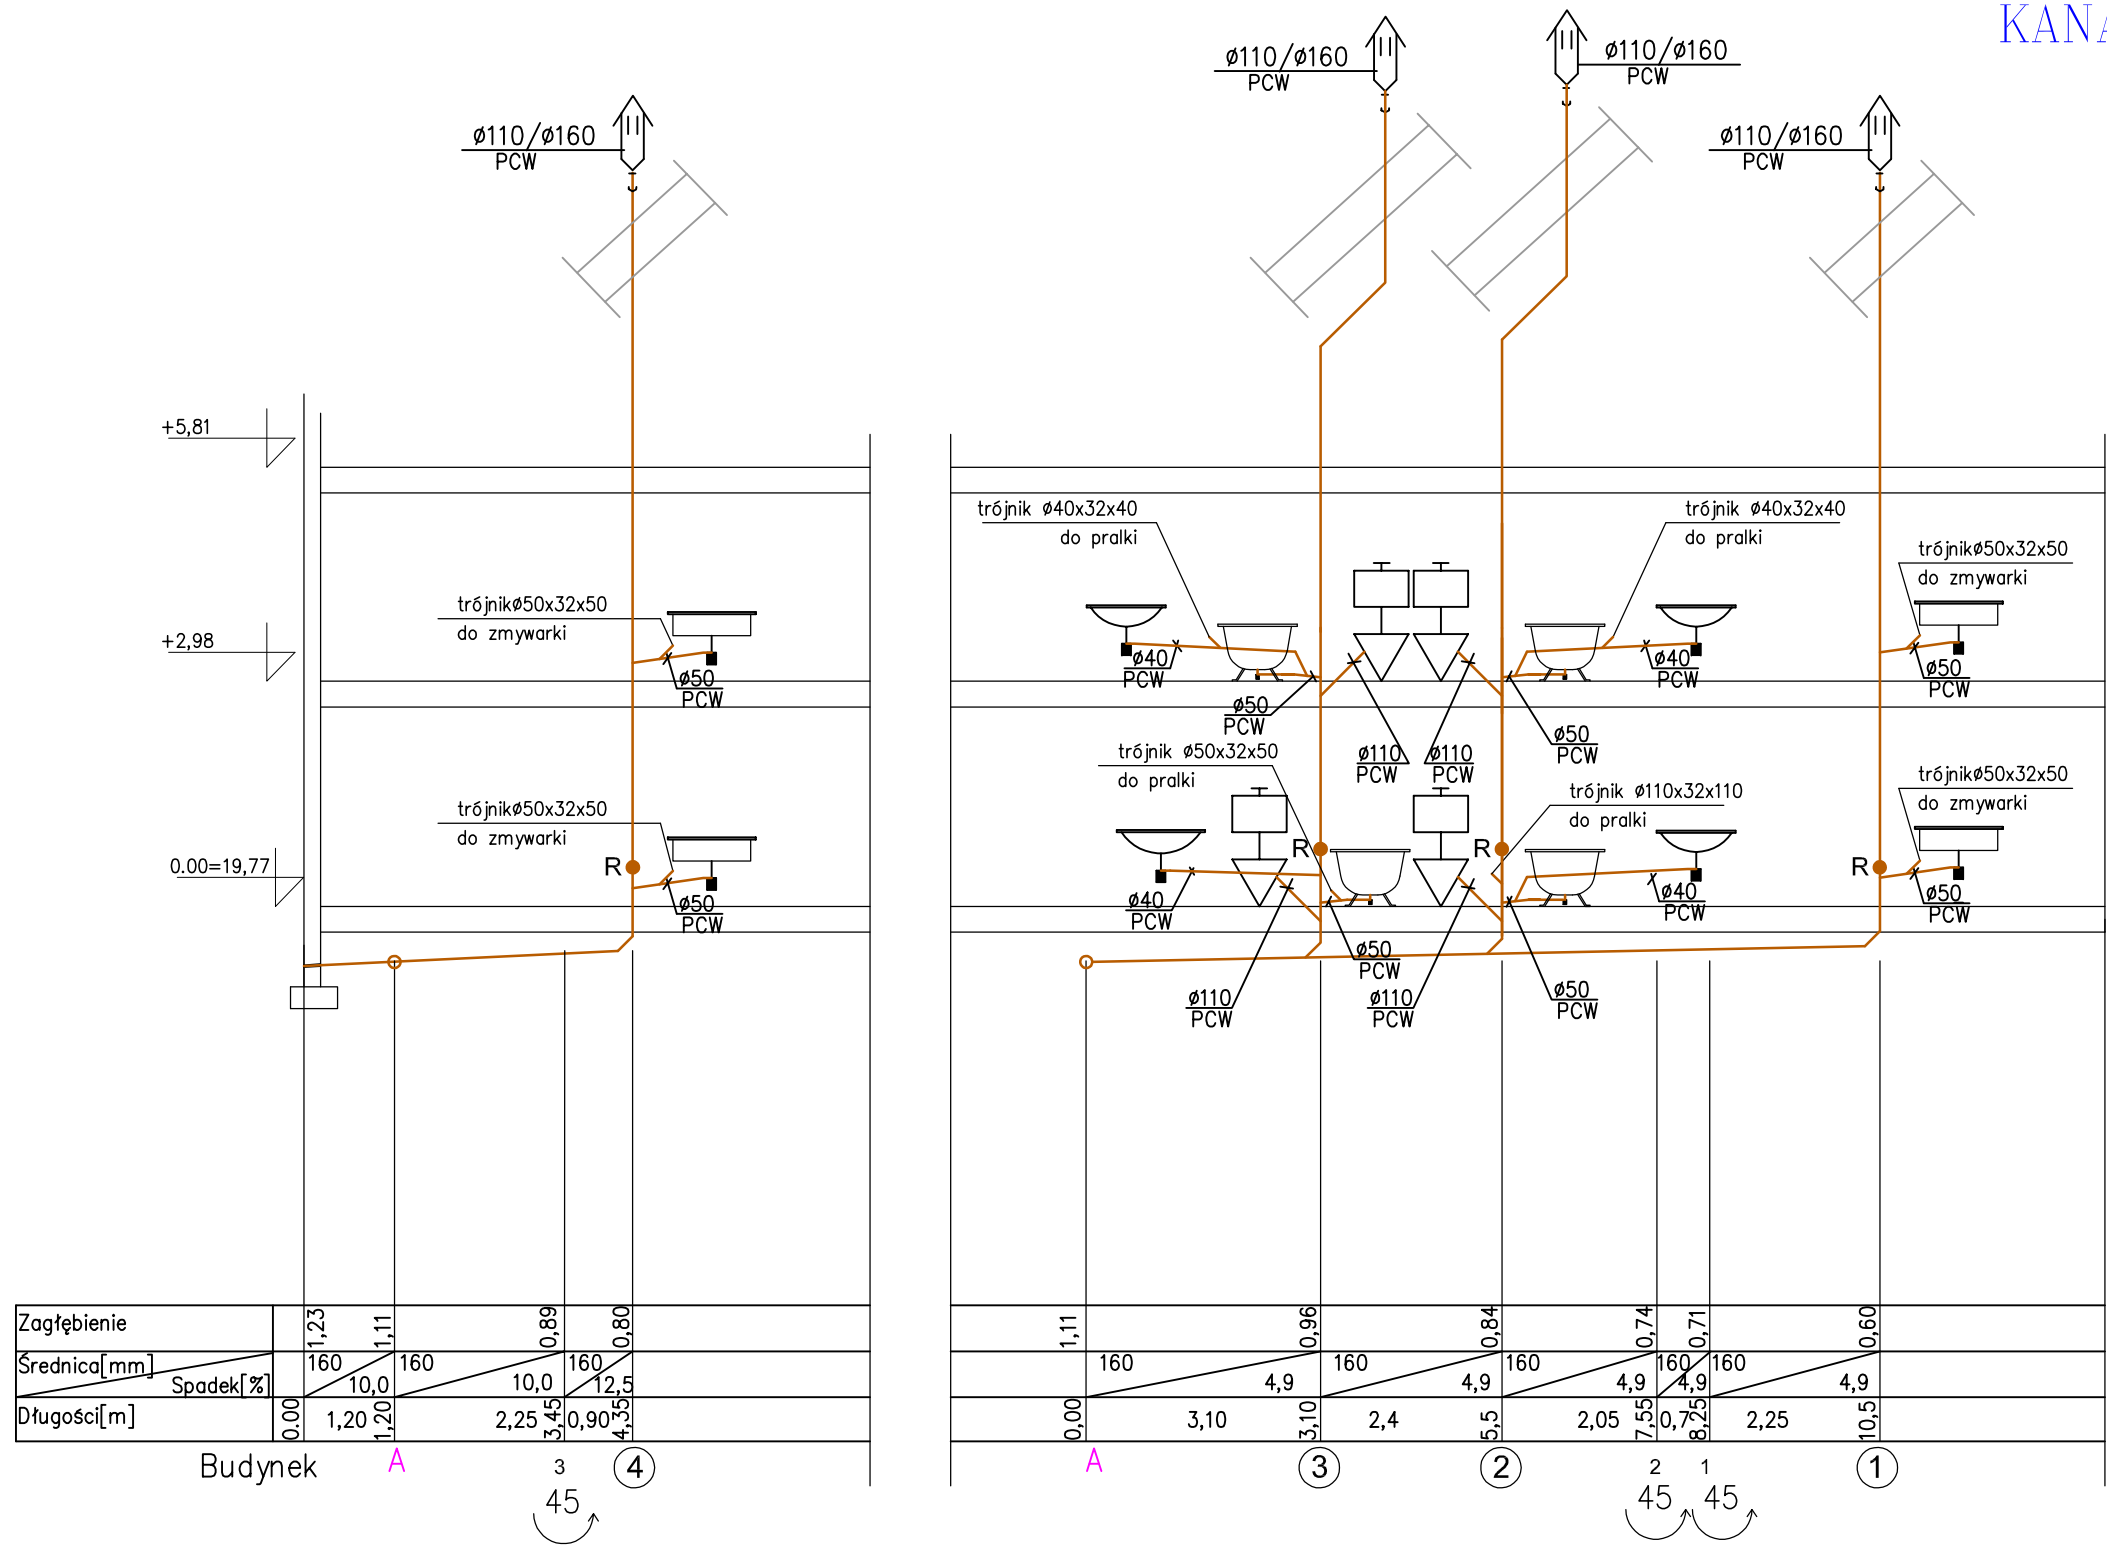

Remont, termomodernizacja i zmiana sposobu użytkowania wraz z przebudową poddasza nieużytkowego (strychu) na pomieszczenia mieszkalne w budynku mieszkalnym wielorodzinnym w zabudowie zwartej oraz rozbiorce budynku gospodarczego przy ul. Koszalińskiej 65 w Karlinie, dz. nr 220/2, 220/3, 219/3, 219/5 obr. 0004 oraz 250/2 obr. 0005

Profil wewnętrznej instalacji kanalizacji sanitarnej piony 1 do 4

Investor: Gmina Karlino, ul. Jana Pawła II 6 78-230 Karlino

Projektant:	mgr inż. Piotr Horków	ZAP/0130/PWBS/19	05. 2023
Sprawdzający:	inż. Ewa Horków	ZPNB-U.73427/22/98	Skala
Funkcja:	Tytuł, imię, nazwisko	Nr uprawnień	Podpis

			Rys. 10
--	--	--	---------

**DELTA**  
BIURO AUDYTORA ENERGETYCZNEGO

75-411 Koszalin  
ul. Partyzantów 17  
tel./fax: (094) 342 54 64  
e-mail: biurodelta@wp.pl