



Rozwinięcie instalacji c.o. na piętrze i poddaszu

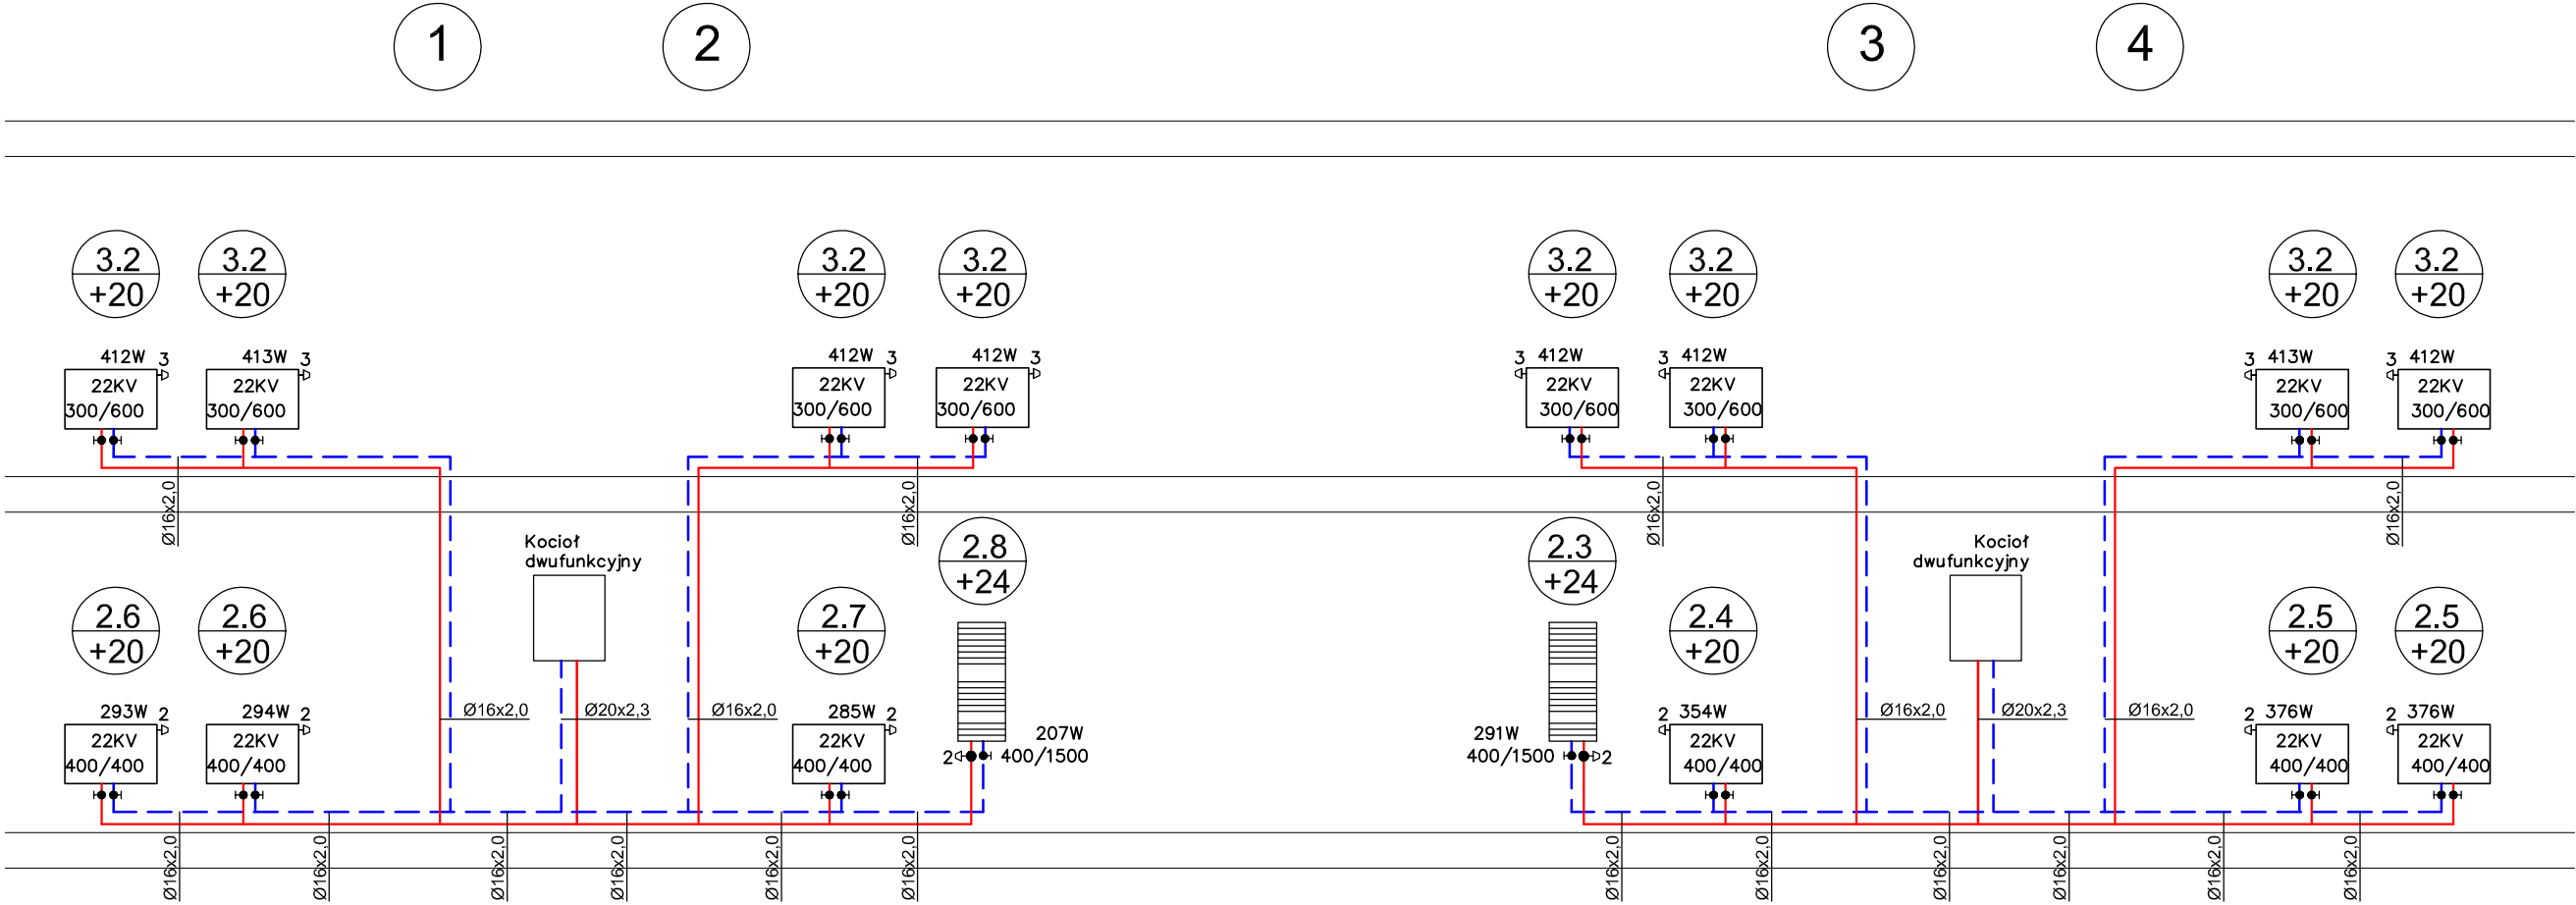

Remont, termomodernizacja i zmiana sposobu użytkowania wraz z przebudową poddasza nieużytkowego (strychu) na pomieszczenia mieszkalne w budynku mieszkalnym wielorodzinnym w zabudowie zwartej oraz rozbiórce budynku gospodarczego przy ul. Koszalińskiej 65 w Karlinie, dz. nr 220/2, 220/3, 219/3, 219/5 obr. 0004 oraz 250/2 obr. 0005					<div>DELTA</div> <div>BIURO AUDYTORA ENERGETYCZNEGO</div> <div></div> <div>75-411 Koszalin ul. Partyzantów 17 tel./fax: (094) 342 54 64 e- mail: biurodelta@wp.pl</div>
Rzut poddasza - rozwinięcie instalacji c.o. - piętro i poddasze					
Inwestor: Gmina Karlino, ul. Jana Pawła II 6 78-230 Karlino					
Projektant:	mgr inż. Piotr Horków	ZAP/0130/PWBS/19		05. 2023	
Sprawdzający:	inż. Ewa Horków	ZPNB-U.73427/22/98		Skala	
Funkcja:	Tytuł, imię, nazwisko	Nr uprawnień	Podpis	Rys. 11	