

Mapa zasadnicza


Skala 1:500

Województwo: śląskie  
Powiat: powiat wodzisławski  
Jednostka ewid.: 241504\_1 Wodzisław Śląski  
Obręb: 0001 WODZISŁAW  
Układ wsp.: 2000\_18  
Układ odn.: PL-EVRF2007-NH  
Id sprawy: WG.6642.1.1226.2024

LEGENDA

- Przedmiotowy budynek
- Schody zewnętrzne i spocznik przeznaczone do przebudowy
- Orientacyjna lokalizacja schodów wewnętrznych, przy których zostanie zamontowana platforma schodowa wewnętrzna
- 1 Lokalizacja zewnętrznej platformy schodowej
- 2 Lokalizacja wewnętrznej platformy schodowej

Licencja mapy: WG.6642.1.1226.2024\_2415\_CL2 z dnia 16.04.2024 r.

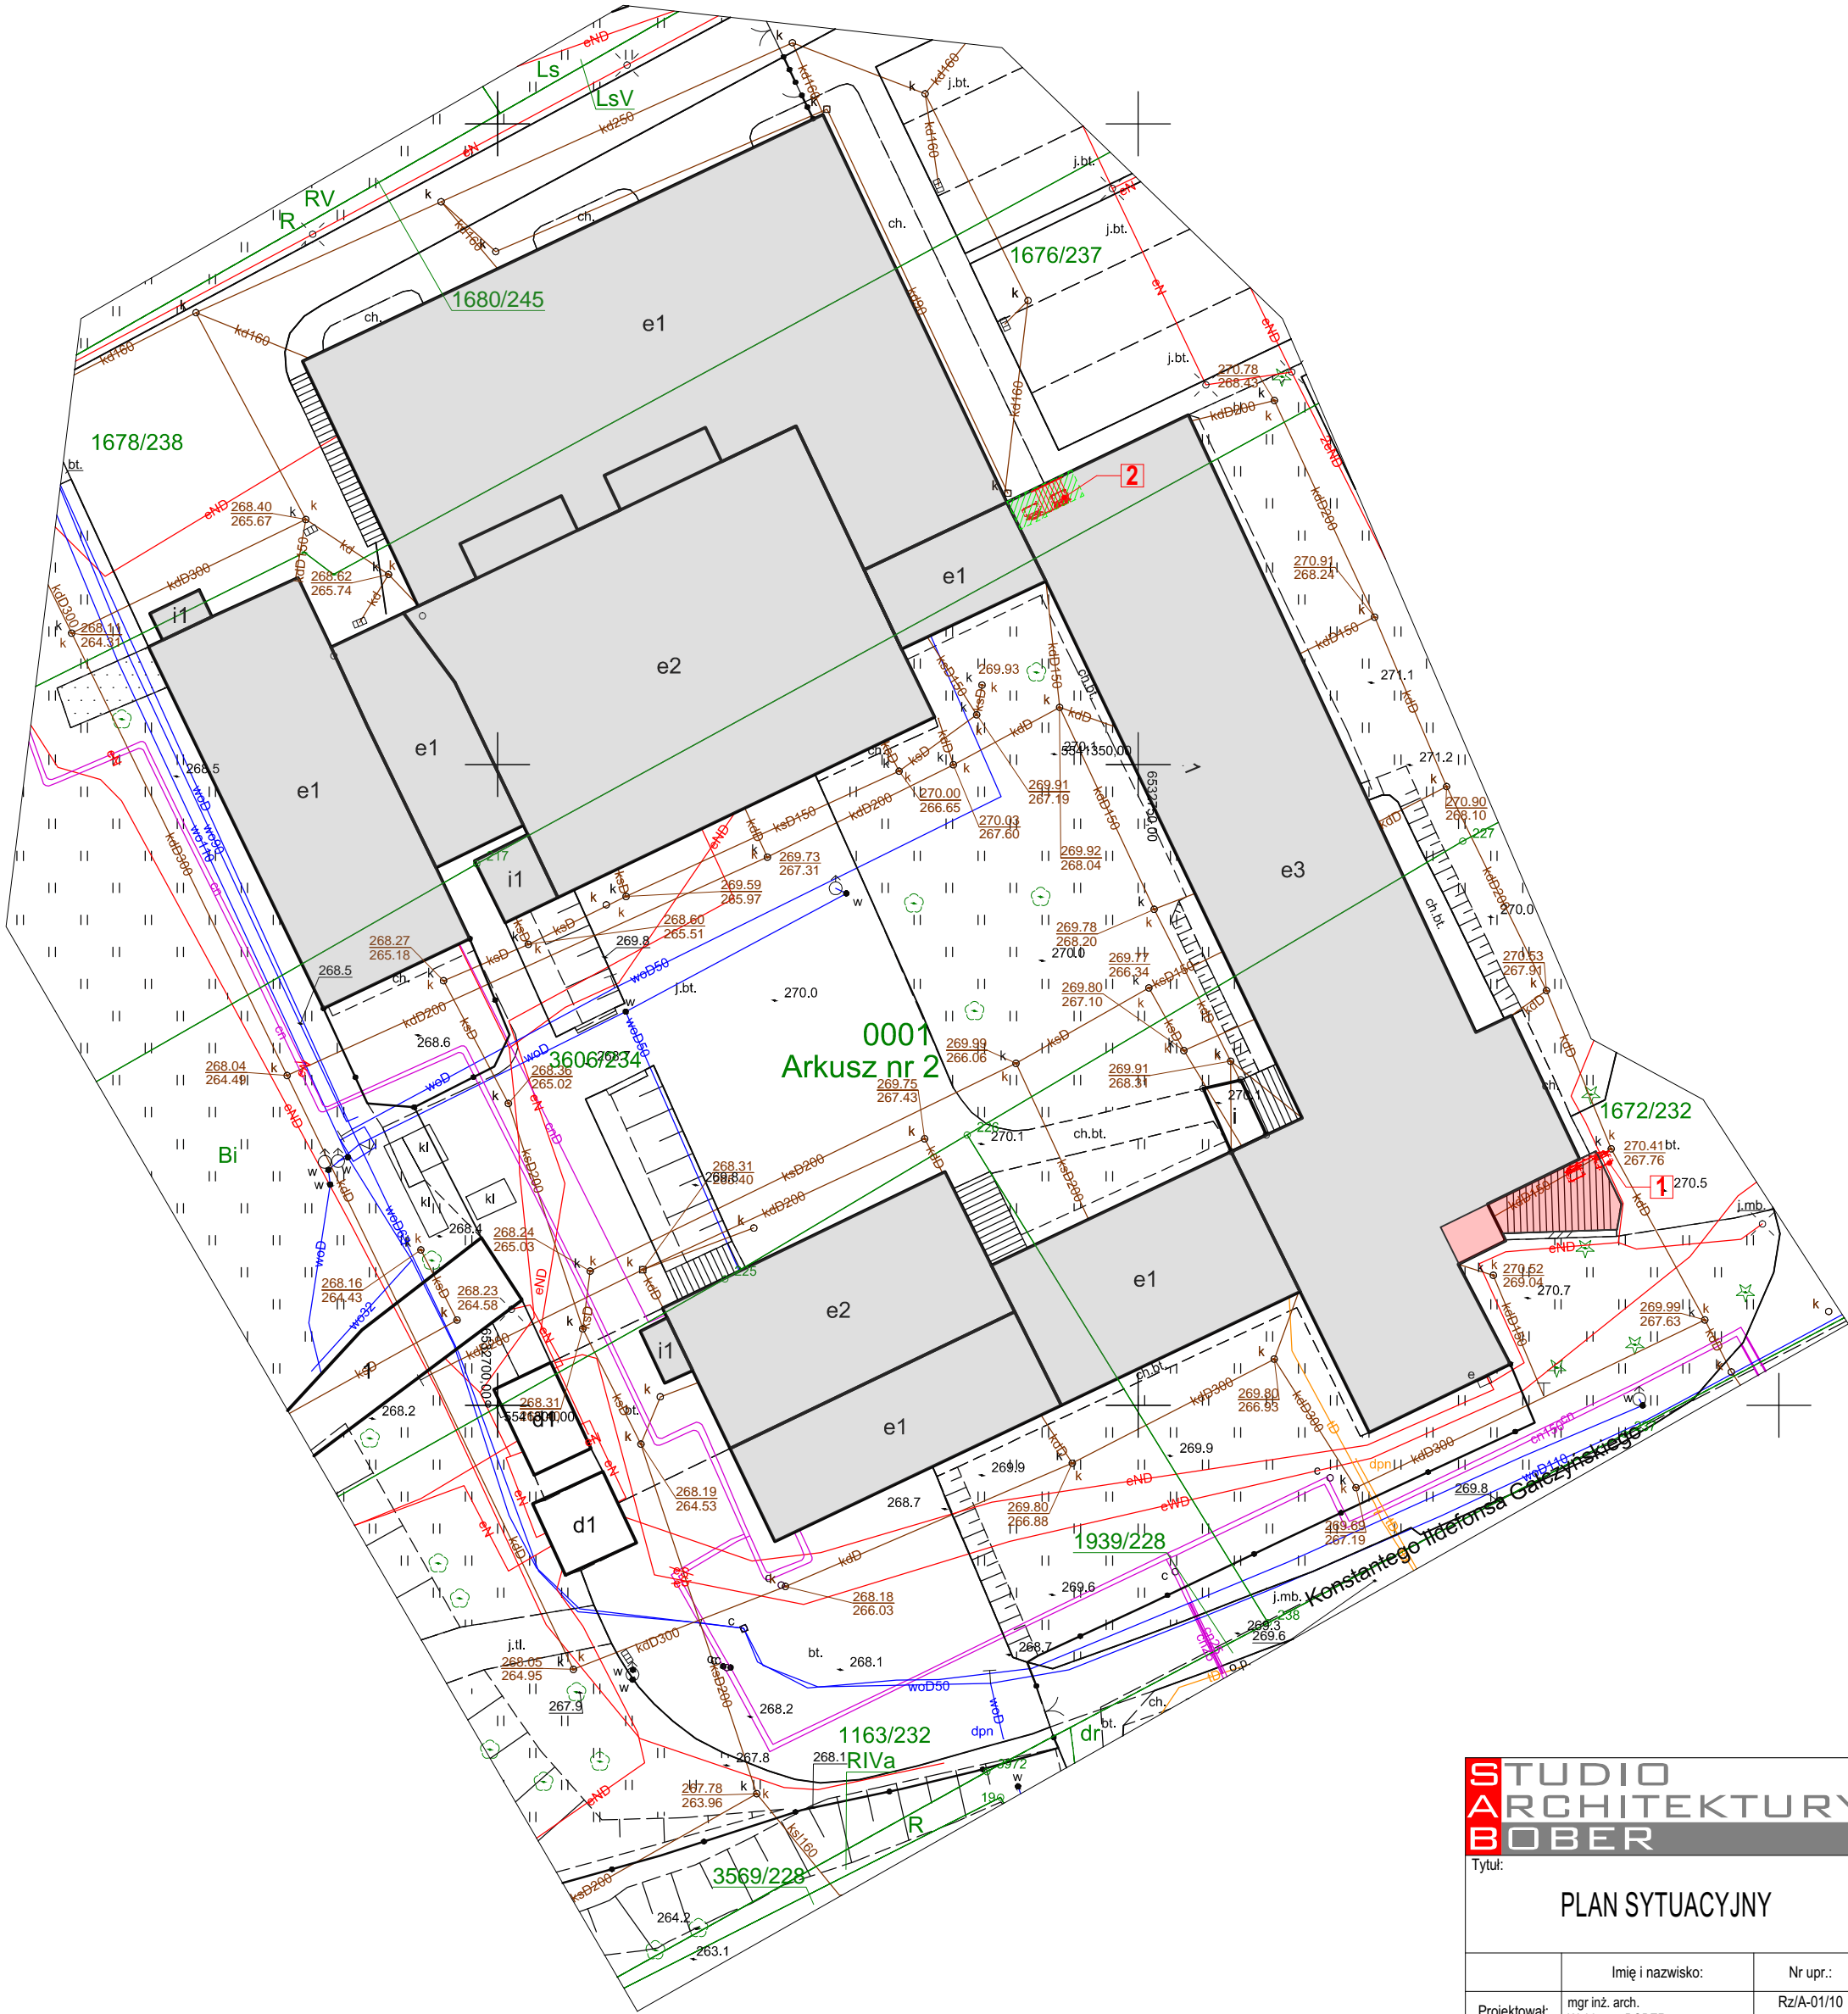

STUDIO  
ARCHITEKTURY  
BOBER

Tytuł:  
PLAN SYTUACYJNY

Przebudowa schodów zewnętrznych, montaż dwóch platform schodowych dla osób z niepełnosprawnościami oraz roboty towarzyszące dla zadania pn. „Dostosowanie Powiatowego Centrum Kształcenia Zawodowego i Ustawicznego w Wodzisławiu Śląskim dla potrzeb osób z niepełnosprawnościami – likwidacja barier architektonicznych”  
Lokalizacja: 44-300 Wodzisław Śląski, ul. K.I. Gałczyńskiego 1  
Działki ewidencyjne nr: 1672/232, 1163/232, 3606/234, 1676/237, 1678/238  
Jednostka ewidencyjna: 241504\_1 Wodzisław Śląski  
Obręb: 0001 Wodzisław Śląski; arkusz mapy 2

	Imię i nazwisko:	Nr upr.:	Specjalność:	Podpis:	Rewizja:	Data:	Skala:
Projektował:	mgr inż. arch. Waldemar BOBER	Rz/A-01/10 [SL-1457]	architektoniczna			V 2024	1:500
Opracowała:	mgr inż. arch. Anna KŁOSOK		architektoniczna				
Opracowała:	mgr inż. Joanna GÓRALCZYK		architektoniczna		Branża:	Faza:	Rys. nr :
Opracowała:	mgr inż. Magdalena HELIOSZ		architektoniczna		A	PB	PZT-01
PRAWA AUTORSKIE ZASTRZEŻONE - POWIELANIE I UDOSTĘPNIANIE BEZ ZGODY AUTORÓW ZABRONIONE							