
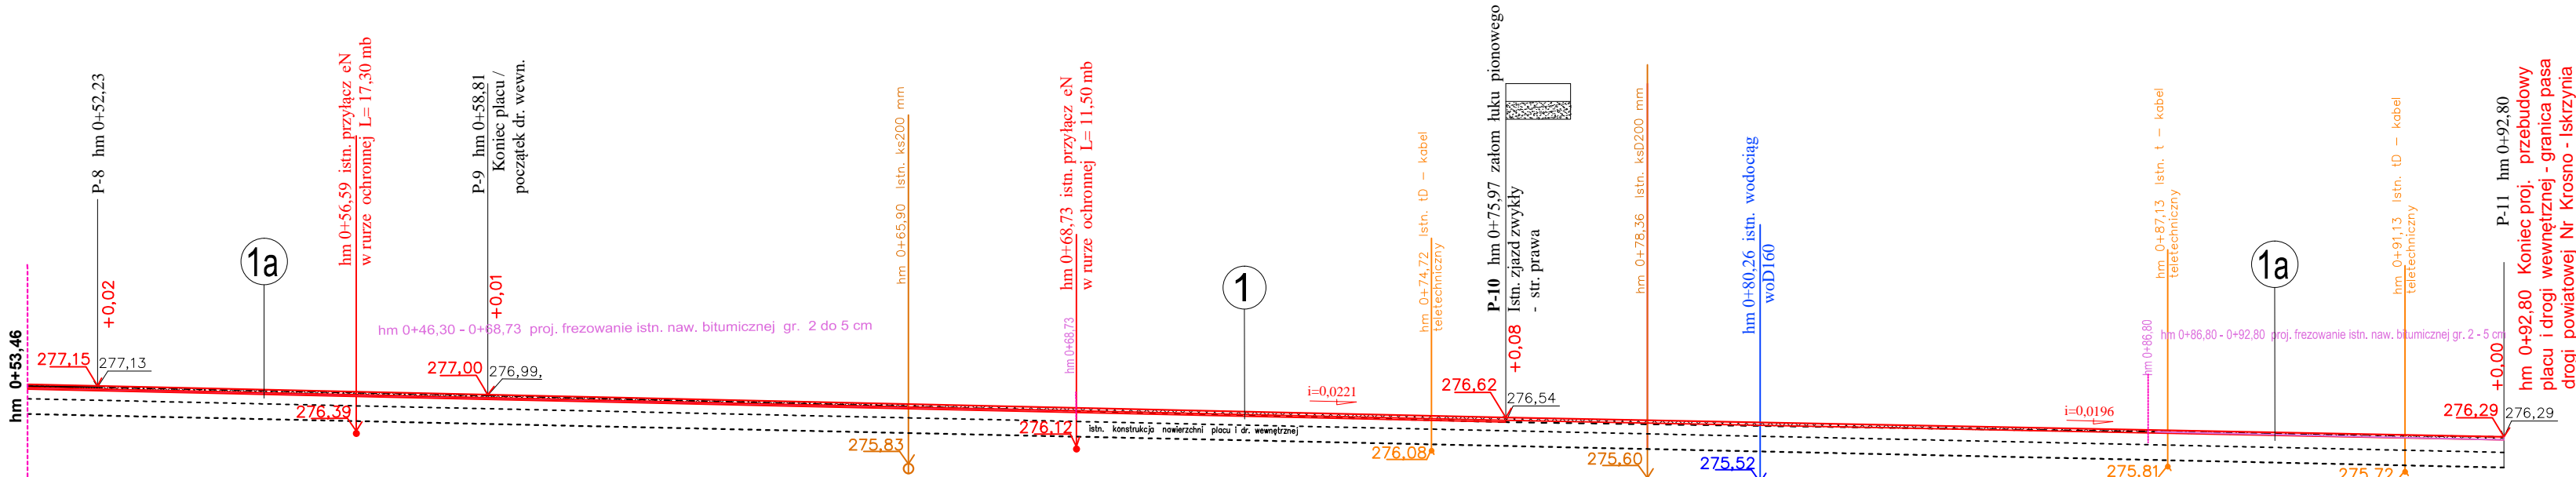


P II-II Przekrój podłużny w osi
placu i drogi wewnętrznej

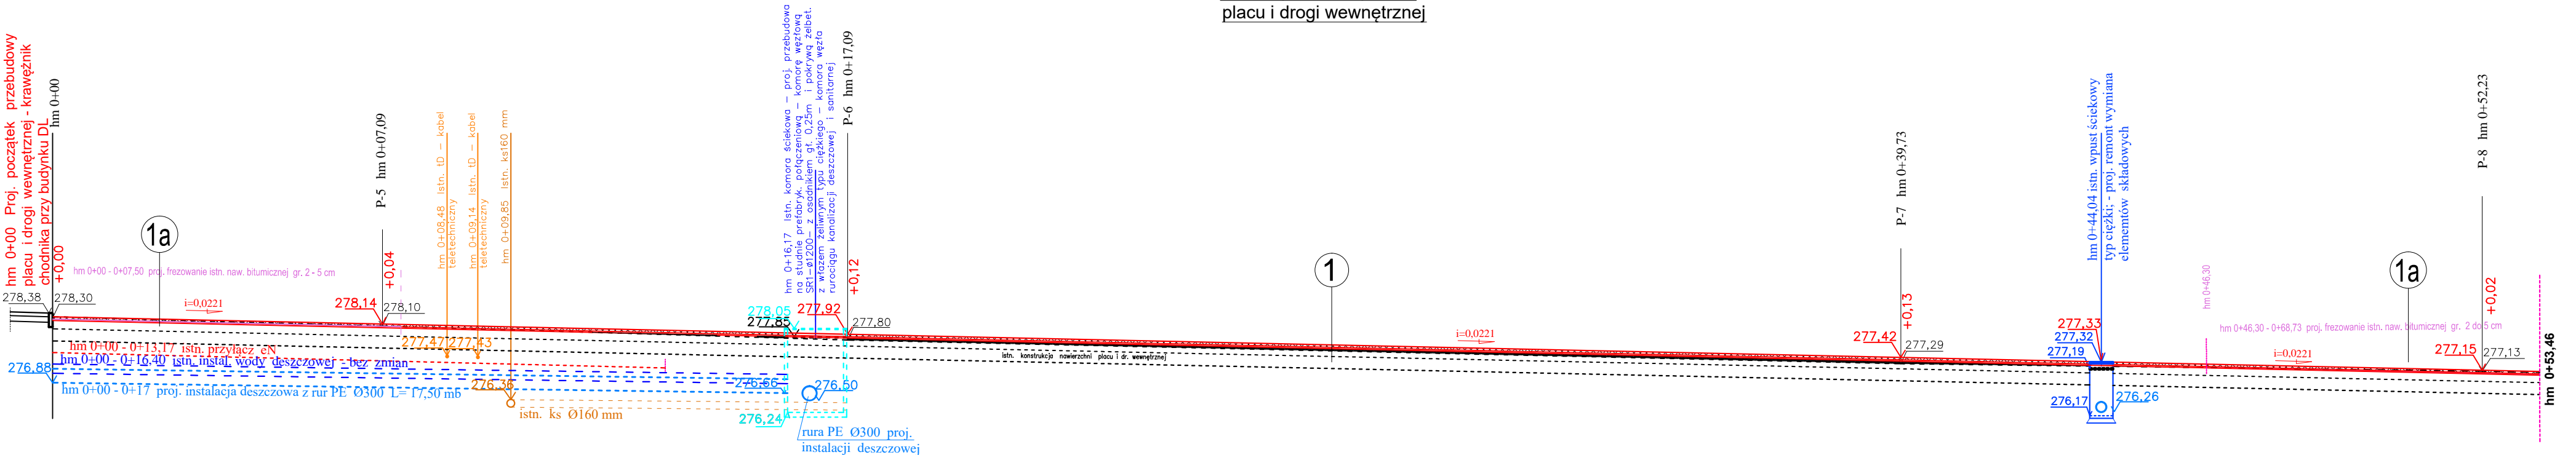

1 jezdnia manewrowa na placu i droga wewnętrzna			
w-wa ścieralna z bet. asfaltowego	AC 8 S 50/70	gr. 5 cm	
w-wa wiążąca z bet. asfaltowego	AC 11 W 50/70	gr. 3 cm	
w-wa wyrównawcza z bet. asfaltowej	AC 16 P 50/70	gr. 2-7 cm	
Istniejąca konstrukcja jezdni asfaltobetonowej		gr. 40 cm	
Razem		52 cm	

1a jezdnia manewrowa na placu i droga wewnętrzna			
w-wa ścieralna z bet. asfaltowego	AC 8 S 50/70	gr. 5 cm	
w-wa wiążąca z bet. asfaltowego	AC 11 W 50/70	gr. 3 cm	
w-wa wyrównawcza z bet. asfaltowej	AC 16 P 50/70	gr. 2-7 cm	
odcinkowe frezowanie istn. konstrukcji jezdni asfaltobetonowej	gr. 2-5 cm		
Istniejąca konstrukcja jezdni asfaltobetonowej		gr. 40 cm	
Razem		52 cm	

Legenda:	
	proj. niweleta jezdni manewrowej na placu i drogi wewnętrznej
	proj. instalacja kd. z rur PE Ø300
	istn. instalacja kd. - bez zmian
	istn. konstrukcja nawierzchni placu i drogi wewnętrznej
	istn. zjazd zwykły w prawo
	istn. rzędne
	proj. rzędne

Inwestor: GMINA KROŚCIENKO WYŻNE					
ul. Południowa 9 38-422 Krościenko Wyżne					
Nazwa i adres zadania: "Przebudowa placu przy Domu Ludowym wraz z miejscami postojowymi i drogą wewnętrzną na działce nr ewid. 4011/2, 4011/3 w miejscowości Krościenko Wyżne"					
Faza projektu : PROJEKT ARCHITEKTONICZNO - BUDOWLANY					
Tytuł rysunku : PRZEKRÓJ PODŁUŻNY II-II					
Projektant:	Branża drogowa	inż. Stefan Cwynar upr nr PDK/0088/ZOOD/15	Podpis	Data: 06.2024	Skala: 1:100
Sprawdzający:	Branża drogowa	inż. Andrzej Prajsnar upr nr PDK/0142/ZOOD/07	Podpis	Data: 06.2024	Nr rys. 3