


ZAŁĄCZNIK
do uzgodnienia w zakresie ochrony zieleni
znak: DR-05.6240.1.101.2025.36
z dnia 22.07.2025 RZESZYDENTA MIASTA

mgr inż. Urszula Podgajna
kierownik
Biura Ochrony Środowiska

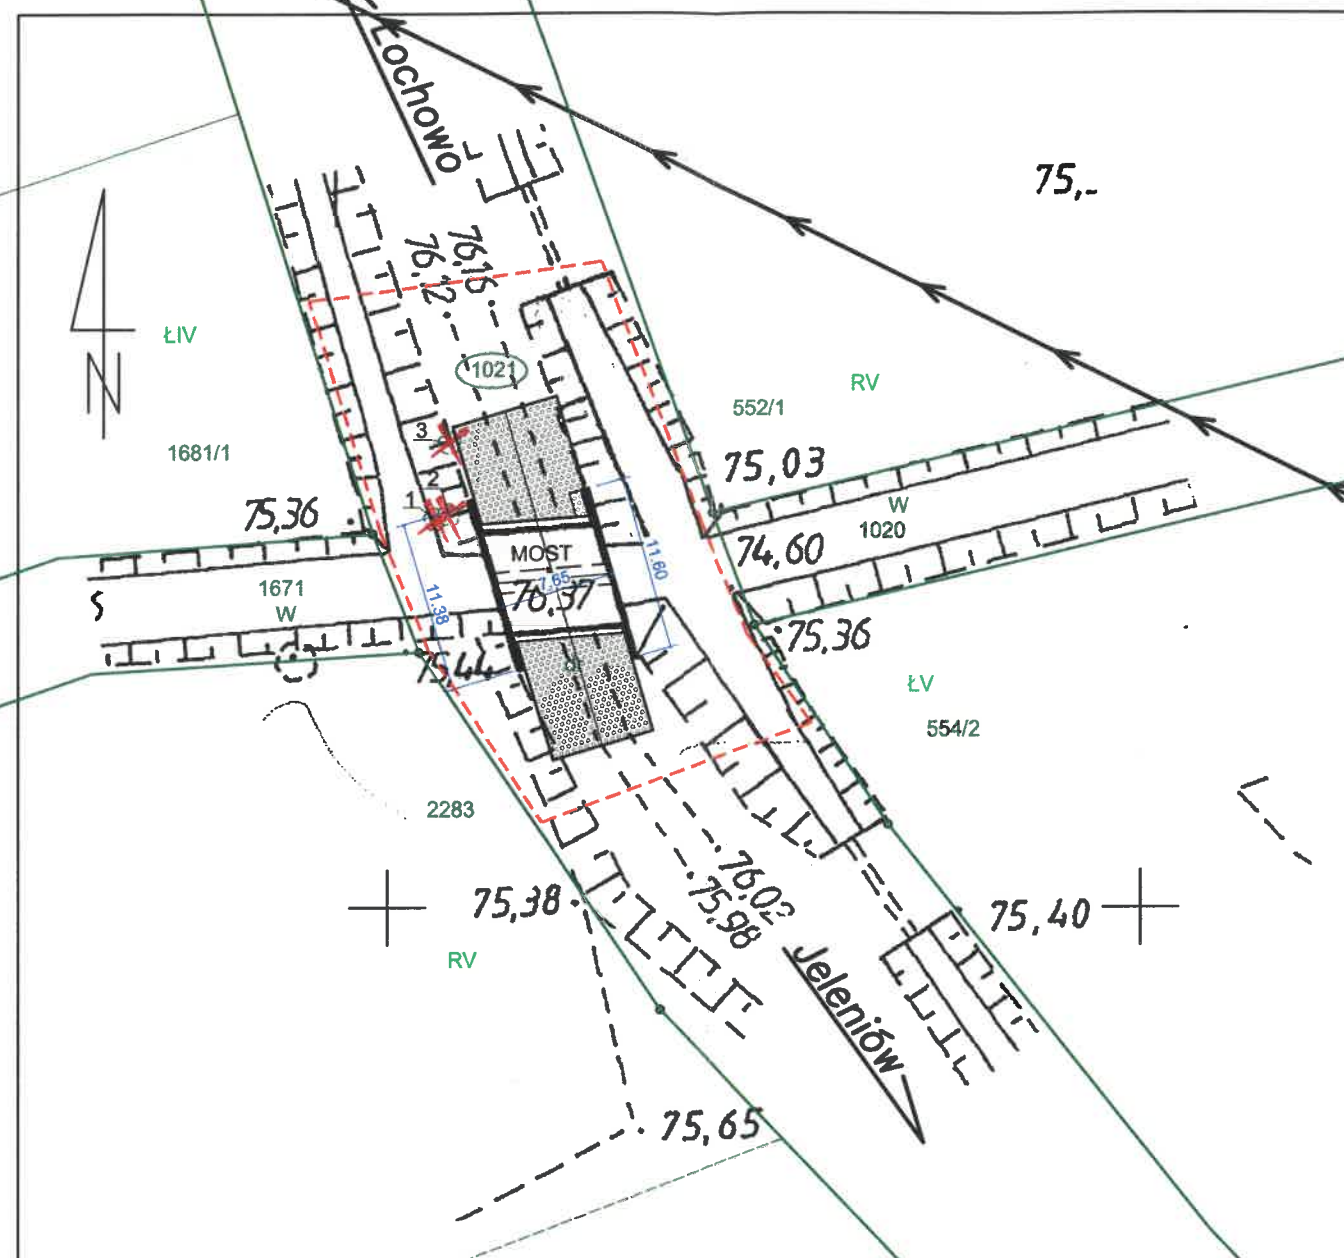

LEGENDA:

--- ZAKRES ROBÓT

1021 działka w obrębie terenu inwestycji

istn. nawierzchnia z płyt ażurowych

drzewo do wycinki

ZESTAWIENIE DRZEW

D1.	DĄB obwód	98 cm
D2.	BRZOZA obwód	108 cm
D3.	GRUSZA obwód	112 cm

Elektronicznie podpisany przez:

Eryk Andrzej Wroński

Data: 2025-19-9-26:31



BIURO PROJEKTOWE: **MOSTY I DROGI**
- PROJEKTOWANIE, NADZORY I EKSPERTYZY
ERYK WROŃSKI
UL. PRZYLEP - KOLEJOWA 10, 66-015 Zielona Góra,
NIP 828-189-52-22, tel. 517369886, e-mail: eryk.wronski@gmail.com

INWESTOR:
 **MIASTO ZIELONA GÓRA**
UL. PODGÓRNA 22,
65-424 ZIELONA GÓRA

PROJEKT WYKONAWCZY

**REMONT MOSTU W CIĄGU DROGI POWIATOWEJ NR 1050F
W KM 4+103 W MIEJSCOWOŚCI ŁOCHOWO**

OPRACOWAŁ mgr inż. Eryk Wroński
BRANŻA: MOSTOWA

NR UPRAWNIENI: LBS/0094/POOM/12

PODPIŚĆ

DATA: 07.2025

PLAN SYTUACYJNY

SKALA: 1:500

NR RYS: 1