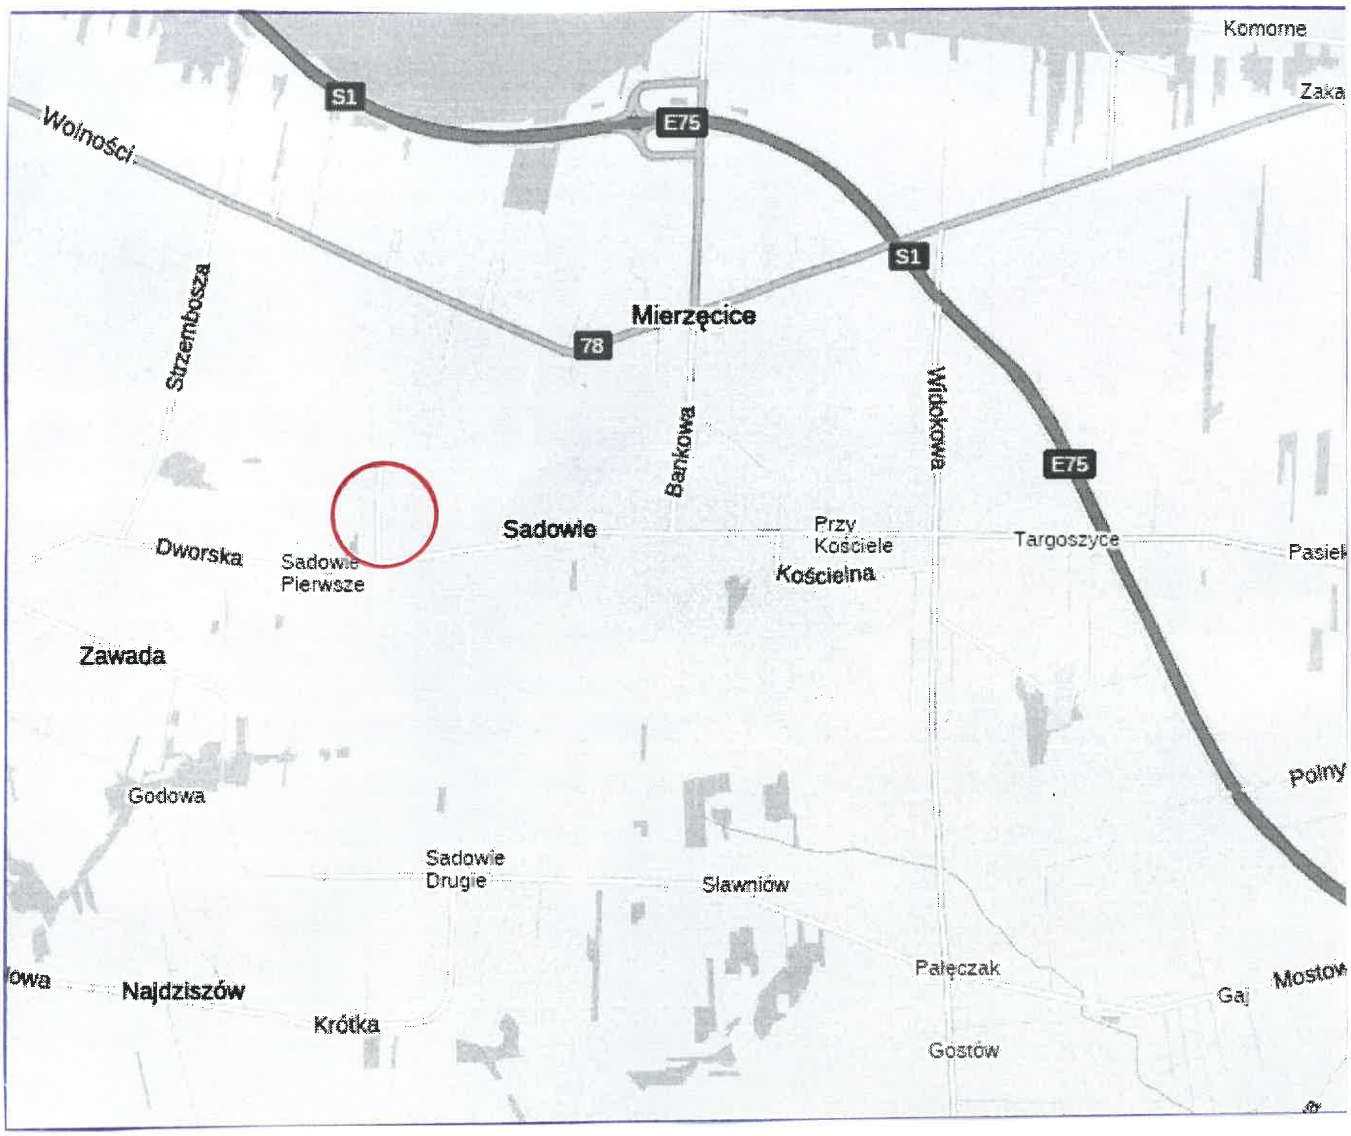

Inwestor: GMINA MIERZĘCICE ul. Wolności 95 42-460 Mierzęcice				Wykonawca: Biuro Projektowe inż. Grzegorz Dziurok 41-908 Bytom ul. Bławatkowa 17/3	
Temat: BUDOWA LAMP ZASILANYCH OZE NA TERENIE GMINY MIERZĘCICE - Sadowie, ul. Zjazdowa					
Projektował:	Marek Orzechowski			Branża: ELEKTRYCZNA, BUDOWLANA	Etap: PZT
Opracował:	inż. Grzegorz Dziurok	SLK/3797/POOD/13			
Rysunek: PLAN ORIENTACYJNY				Skala: 1 : 5000	Nr rys.: 1