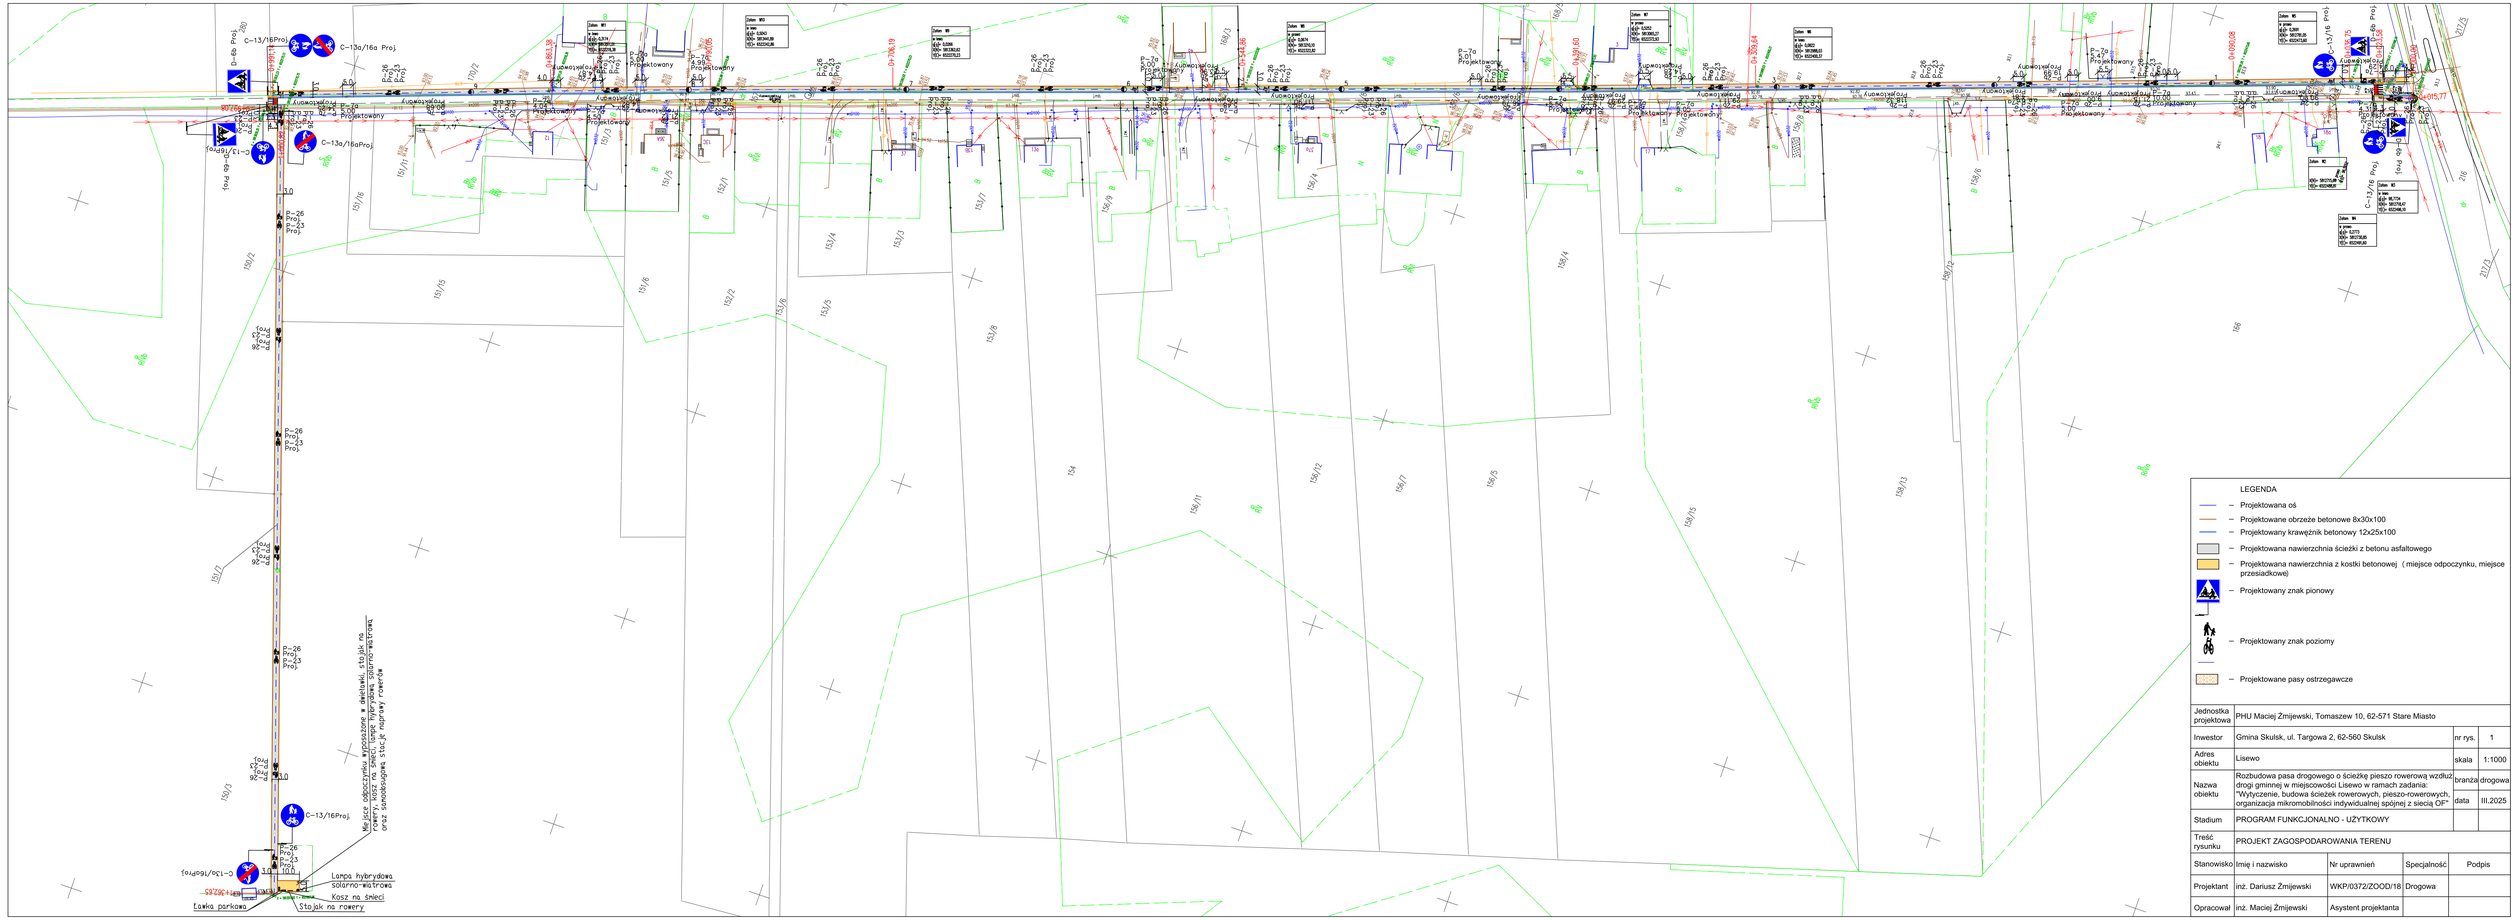

Jednostka projektowa	PHU Maciej Żmijewski, Tomaszew 10, 62-571 Stare Miasto			
Inwestor	Gmina Skulsk, ul. Targowa 2, 62-560 Skulsk	nr rys.	1	
Adres obiektu	Lisewo	skala	1:1000	
Nazwa obiektu	Rozbudowa pasa drogowego o ścieżkę pieszo rowerową wzdłuż drogi gminnej w miejscowości Lisewo w ramach zadania: "Wytyczenie, budowa ścieżek rowerowych, pieszo-rowerowych, organizacja mikromobilności indywidualnej spójnej z siecią OF"	branża	drogowa	
		data	III.2025	
Stadium	PROGRAM FUNKCJONALNO - UŻYTKOWY			
Treść rysunku	PROJEKT ZAGOSPODAROWANIA TERENU			

Stanowisko	Imię i nazwisko	Nr uprawnień	Specjalność	Podpis
Projektant	inż. Dariusz Żmijewski	WKP/0372/ZOOD/18	Drogowa	
Opracował	inż. Maciej Żmijewski	Asystent projektanta		