

MAPA DO CELÓW PROJEKTOWYCH

arkusz mapy 7.179.10.17.2.1

Oznaczenie kancelarii/je zgłoszenia pracy geodezyjnej	GGN-III.6640.342.2025
Jednostka ewidencyjna	Dobrzyków
Miejscowość	141906_5
Identyfikator	Gąbin
Nazwa	0004
Identyfikator	Dobrzyków
Nazwa	1.900
Nazwa układu	Układ 2000/7
współrzędnych	prostokątnych płaskich
Oznaczenie granic obszaru, który był przedmiotem aktualizacji	PL-EVRF2007-NH
Oznaczenie i informacje o służebnościach gruntowych mających wpływ na zagospodarowanie gruntu, zlokalizowanych w granicach projektowanej inwestycji	Linia przerywana Nie badano działu trzeciego ksiąg wieczystych
Oznaczenie konturu użytku grunтового, który nie jest ujawniony w bazie danych ewidencji gruntów i budynków	Brak
Usługi Geodezyjne i Kartograficzne	
Geodeta Uprawniony Marek Zalewski	
ul. Leśna 1/3, 09-530 Gąbin	
tel. 600-477-819 694-925-487	
NIP: 9710300288 Region: 610145999	
Nie wyklucza się istnienia w terenie urządzeń podziemnych nie wykazanych na niniejszej mapie, które nie zostały odnotowane podczas wykonywania pomiarów lub nie były zgłoszone do inwentaryzacji przed zasypaniem albo dla których brak informacji branżowych.	

GEODETA UPRAWNIONY

Marek Zalewski

Nr upr. 11530

dn. 24.01.2025 r.

Oświadczam, że niniejszy dokument został opracowany w wyniku prac geodezyjnych i kartograficznych. Któregoś rezultaty zawierają opłaty techniczne przysługujące za wytyczenie granic. Jednocześnie informuję, że jestem świadomy odpowiedzialności karnej za złożenie fałszywego oświadczenia.	
Identyfikator zgłoszenia prac geodezyjnych	GGN-III.6640.342.2025
Organ służby geodezyjnej, który otrzymał zgłoszenie	Sarona Piekli
Wykonawca prac geodezyjnych	Usługi Geodezyjne i Kartograficzne Geodeta Uprawniony Marek Zalewski ul. Leśna 1/3, 09-530 Gąbin tel. 600-477-819 694-925-487 NIP: 9710300288 Region: 610145999
Nr oraz data sporządzenia dokumentu zamierzającego wytyczyć granicę nieruchomości	Nr: GGN-III.6640.342.2025.1 z dn. 28.01.2025
Imię i nazwisko oraz nr uprawnień zawodowych kierownika prac	Pracownik Wytyczający Marek Zalewski Nr upr. 11530

PROJEKT ZAGOSPODAROWANIA

Modernizacja boiska wielofunkcyjnego przy Szkole Podstawowej w Nowym Gąbinu ul. Obrońców Dobrzyków 65, 09-522 Dobrzyków Jed. ewid. 141906_5, obr. ewid. 0004-DOBRZYKÓW DZIAŁKA NR EWID. 13/1

JEDNOSTKA PROJEKTOWA:

ArchIcon
Usługi Projektowo-Wykonawcze
Marcin Zawadzki
ul. Kupiecka 8
09-408 Plock
tel. mob. 509 534 612

INWESTOR:

Miasto i Gmina Gąbin
09-530 Gąbin
ul. Stary Rynek 16


ZESPÓŁ PROJEKTOWY:

PROJEKTANT	mgr inż. arch. Marcin Zawadzki	do projektowania w spec. konst.-bud. MKL/0464/PB/0/18
------------	-----------------------------------	---

Zagospodarowanie terenu

FAZA PROJEKTU:	RENWZA	BRANŻA:	DATA:	SKALA:	NUMER RYS:
	Projekt budowlany	Arch. / konst.	02-2025	1:500	Z1

WSTĘPIE PRAWA AUTORSKIE ZASTROŻENIE: WYKONANIE W ZAKRESIE PRACY (ZCISŁO LUB W ODCISŁO). BEZ PRAWNA ZDOP. AUTORA, ZABRONIONE. Dł. Jm. 2. dn. 23.02.1994 - N. 24. poz. 83 - Ustawa PRAWO AUTORSKIE

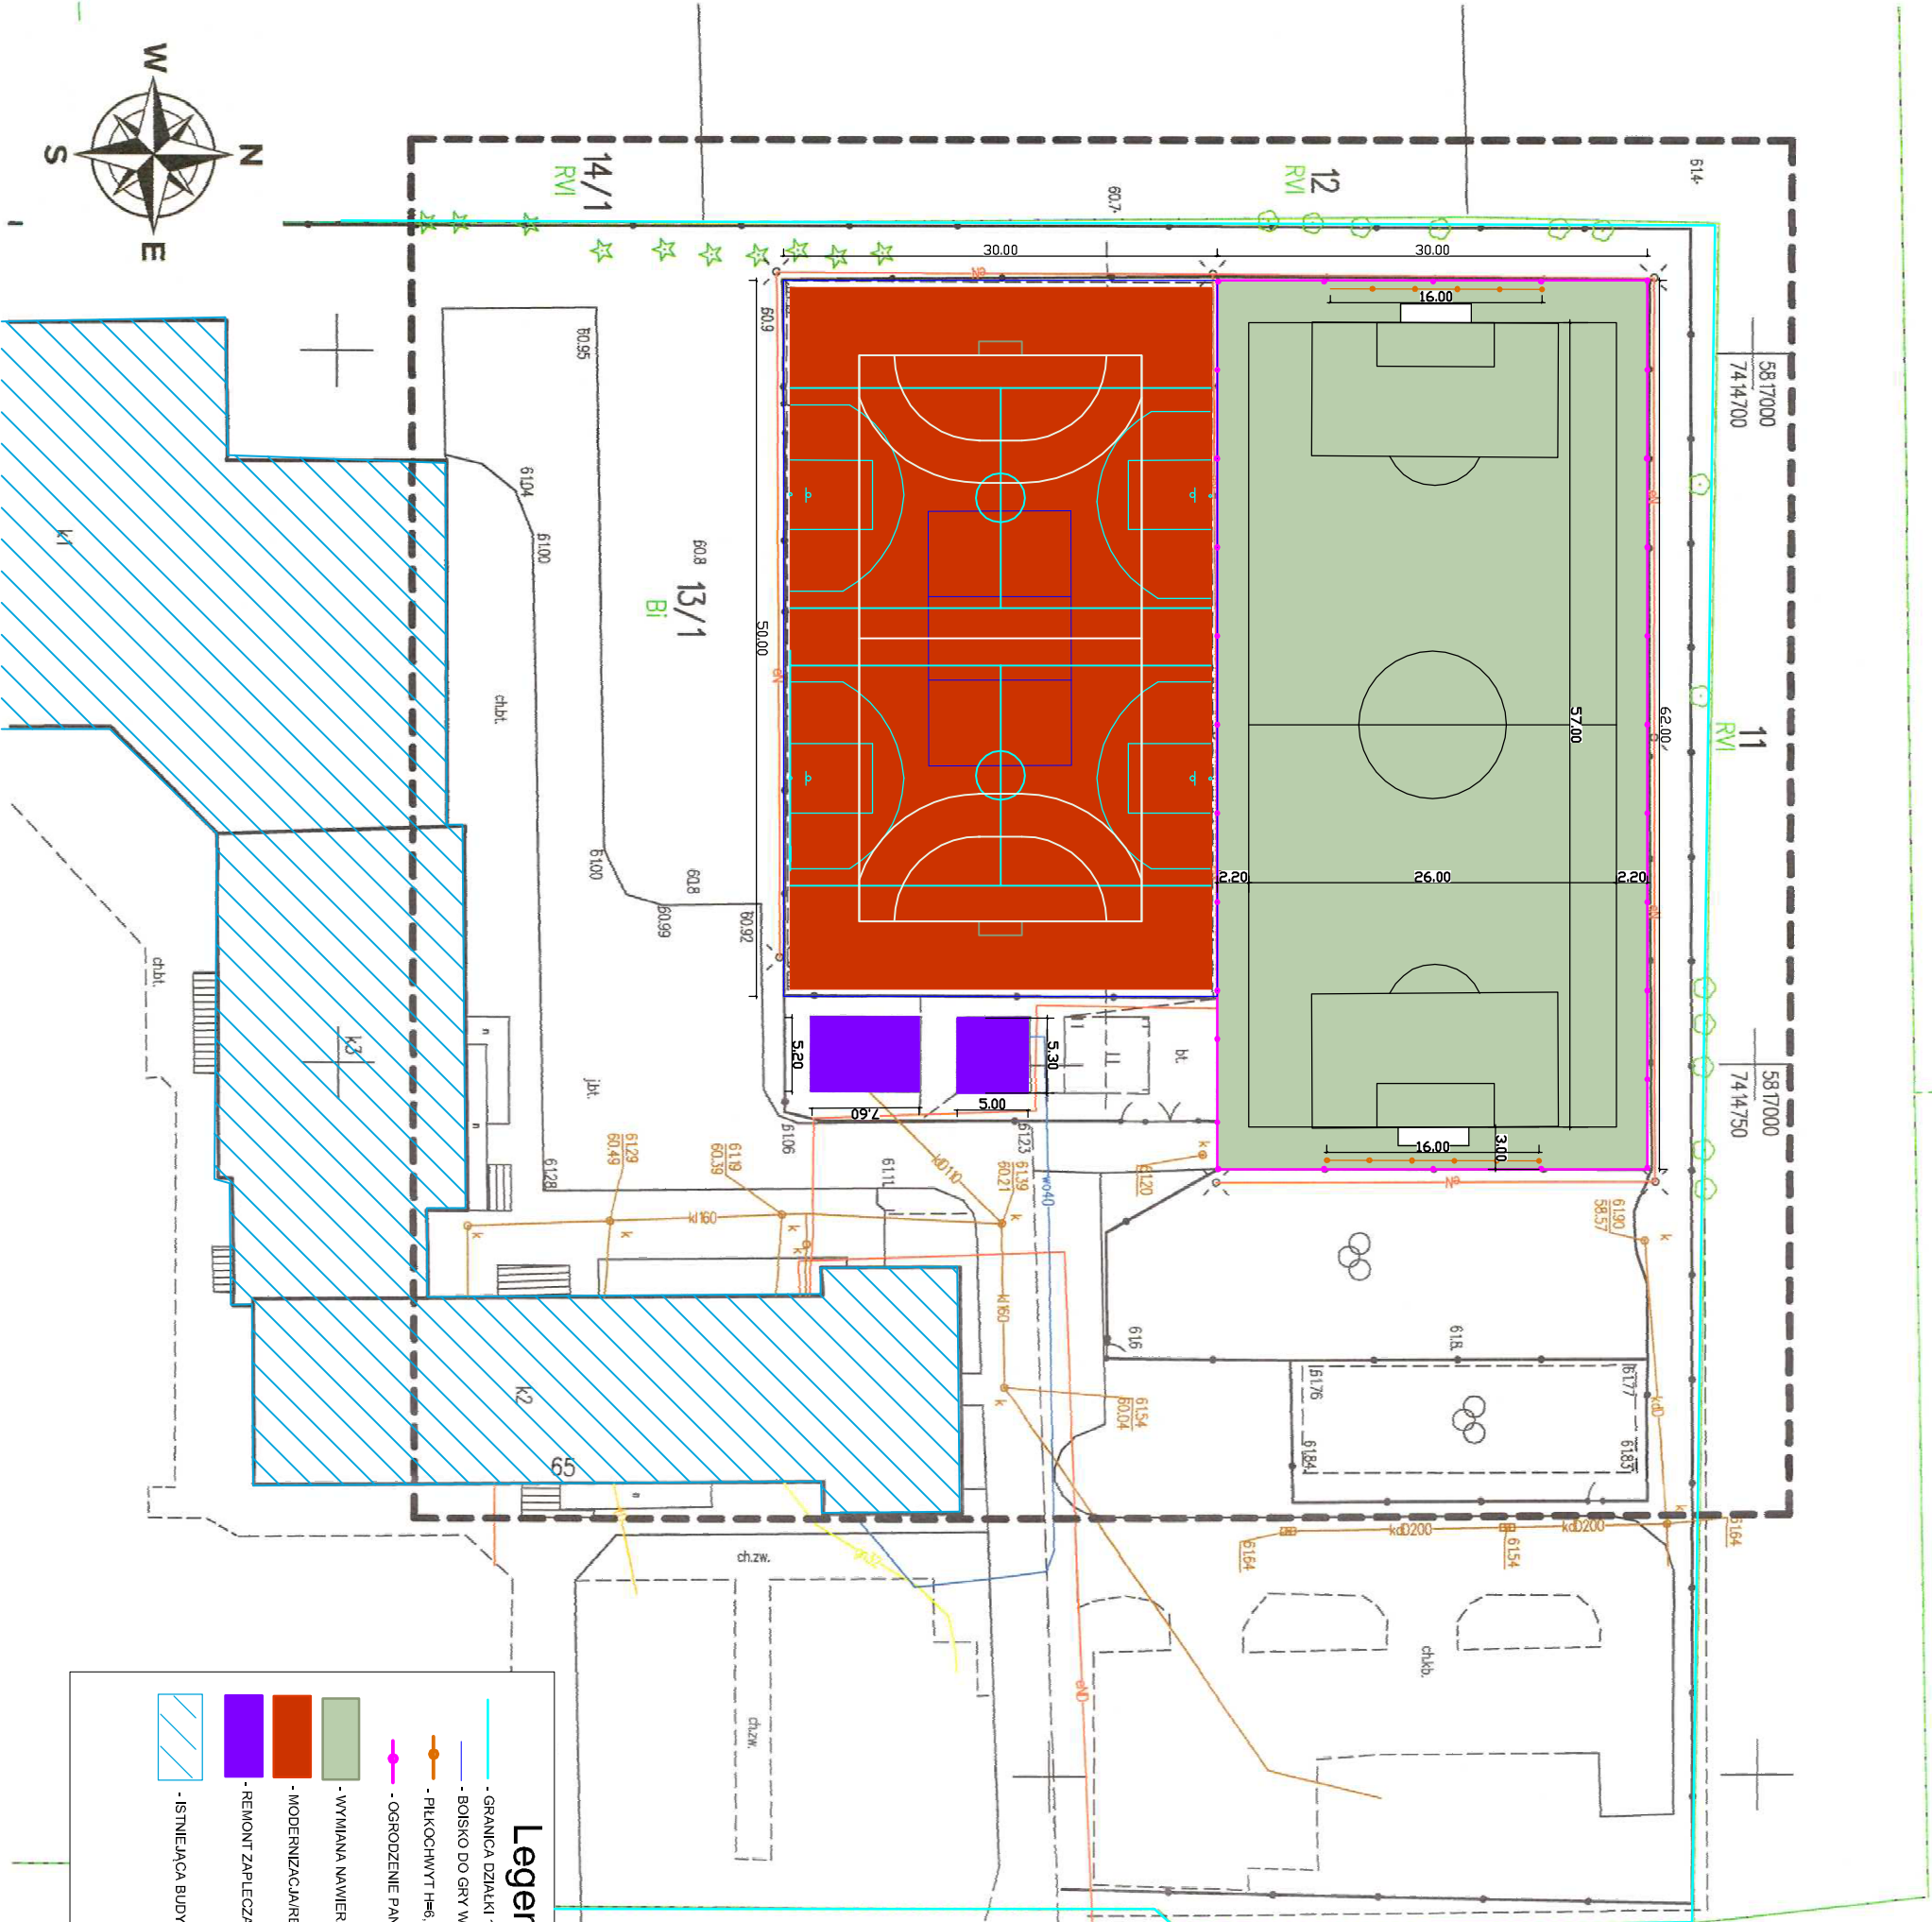

Legenda oznaczeń

- GRANICA DZIAŁKI 13/1 - OBSZAR ODDZIAŁYWANIA
- BOISKO DO GRY W PIŁKĘ NOŻNĄ
- PIŁKOCZYSTWIT 1x6,0m - WYMIANA SIATKI POLIPROPYLENOWEJ
- OGRODZENIE PANELOWE WYS. 4,0m - WYMIANA SIATKI
- WYMIANA NAWIERZCHNI TRAWY SYNTETYCZNEJ
- MODERNIZACJA/RENOWACJA NAWIERZCHNI EPDM
- REMONT ZAPLECZA SOCJALNEGO - BUDYNKI KONTENEROWE
- ISTNIEJĄCA BUDYNEK SZKOŁY

