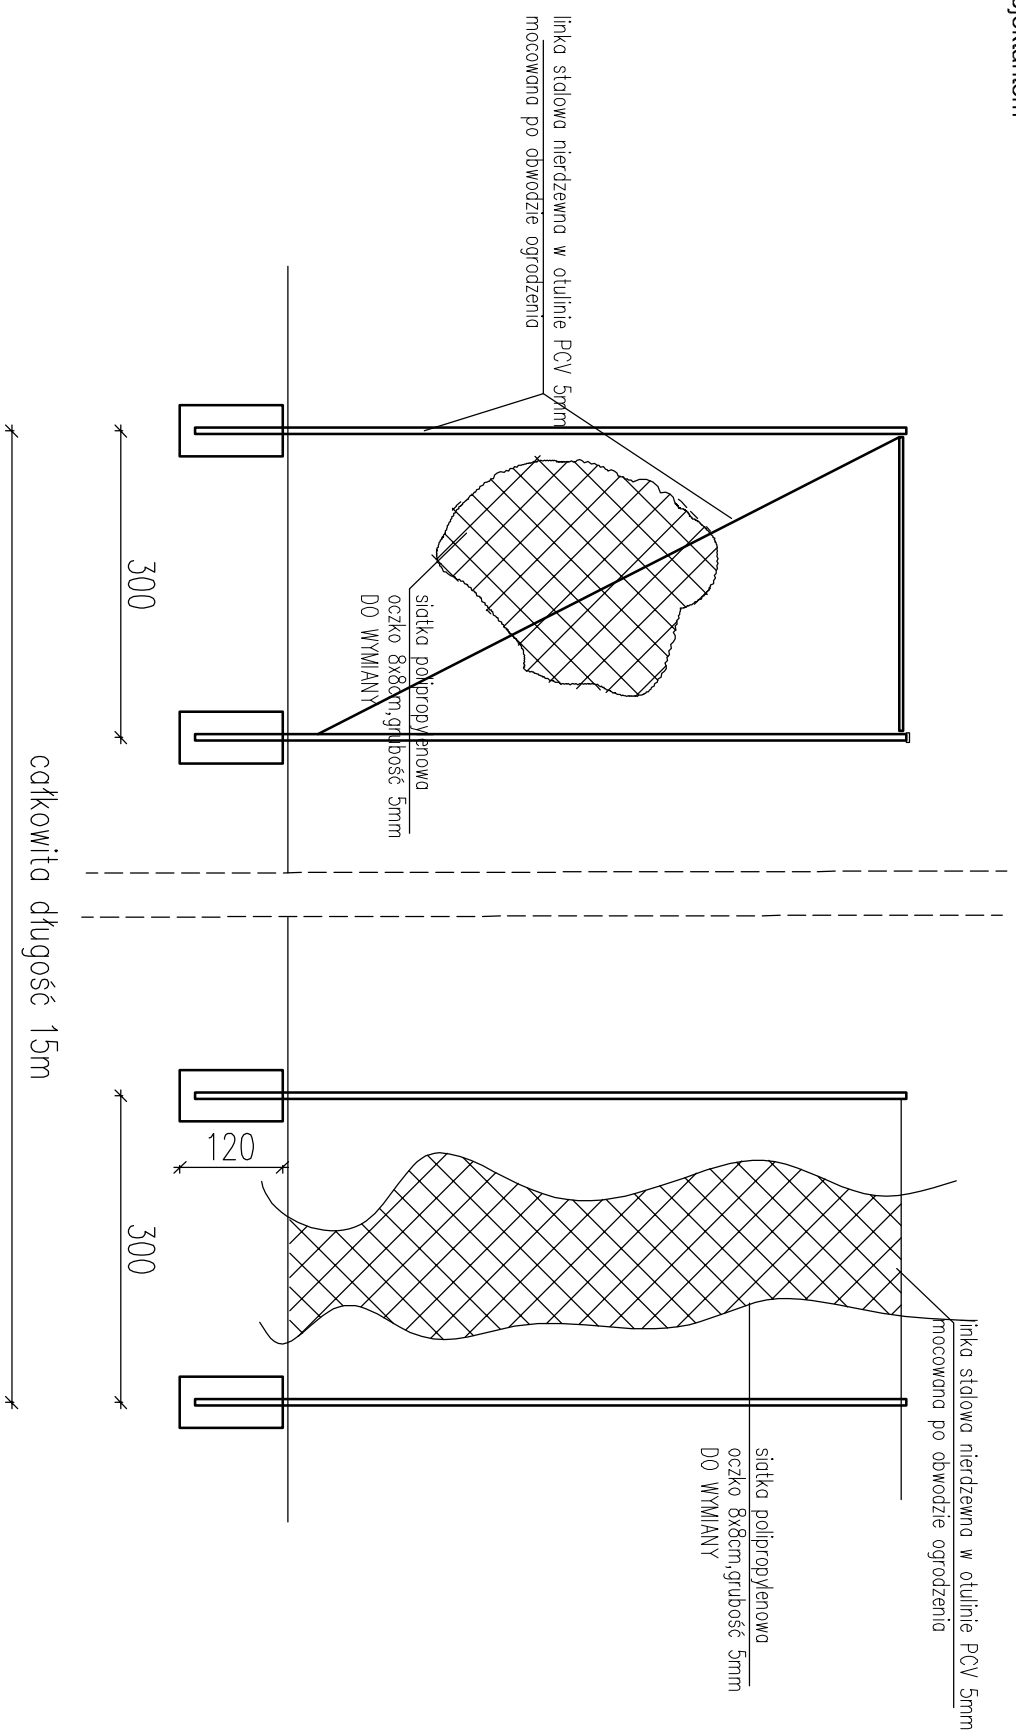

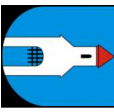


1. Nie należy odmierzać wymiarów z rysunku, ani używać go jako szablonu. Przed przystąpieniem do prac budowlanych wszystkie wymiary należy sprawdzić w naturze. W przypadku stwierdzenia niezgodności należy niezwłocznie zwrócić się do projektanta. W przypadku rozbieżności wymiarowych pomiędzy rysunkami detali i całości projektowanego elementu podstawą wymiarowania są rysunki detali.
2. Należy pracować tylko na podstawie wymiarów podanych na rysunku; przed przystąpieniem do robót Wykonawca powinien sprawdzić na budowie wszystkie rzędne wysokościowe oraz wymiary poziome, rozwiązania wynikające z różnic wymiarów podanych na rysunku i wymiarów rzeczywistych należy uzgodnić z projektantem



PROJEKT ARCHITECTONICZNO-BUDOWLANNY

Modernizacja boiska wielofunkcyjnego
ul. Obrońców Dobrzykowa 65, 09-522 Dobrzyków
jed. ewld. 141906_5, obr. ewld. 0004-dOBZRZYKÓW
DZIAŁKA NR EWID. 13/1

AGENCJA PROJEKOWA:  ArchiCon Usługi Projektowo-Wykonawcze Marcin Zawacko 8 ul. Kurpiowska 8 09-408 Płock tel. mob. 505 534 612		INWESTOR:  Miasto i Gmina Gąbin 09-530 Gąbin ul. Słany Rynek 16	
PROJEKTANT: mgr inż. arch. Marcin Zawacko		ZESPÓŁ PROJEKTOWY: do projektowania w spec. konst.-bud. MAZ/0464/PBko/18	

Detail piłkochwytu

FAZA PROJEKTU: Projekt budowlany	RENIZJA: -	BRANŻA: Arch. / Konst.	DATA: 02-2025	SKALA: 1:100	NUMER RYS: A5
<small>WZGLĘDNE PRAWA AUTORSKIE ZAPISZCZONIE. NADANOWE W JAMIEKAMIER TRONIE (ZDZSO URB W OKOŚSO). BEZ PRAWNEJ ZOOBY AUTORA ZWROKOWNE. Dr. Jhd. 1. dn. 23.02.1994 - Nr 24. pod. 83 - Urbanie PRAWO AUTORSKIE</small>					