ELEWACJA TYLNA

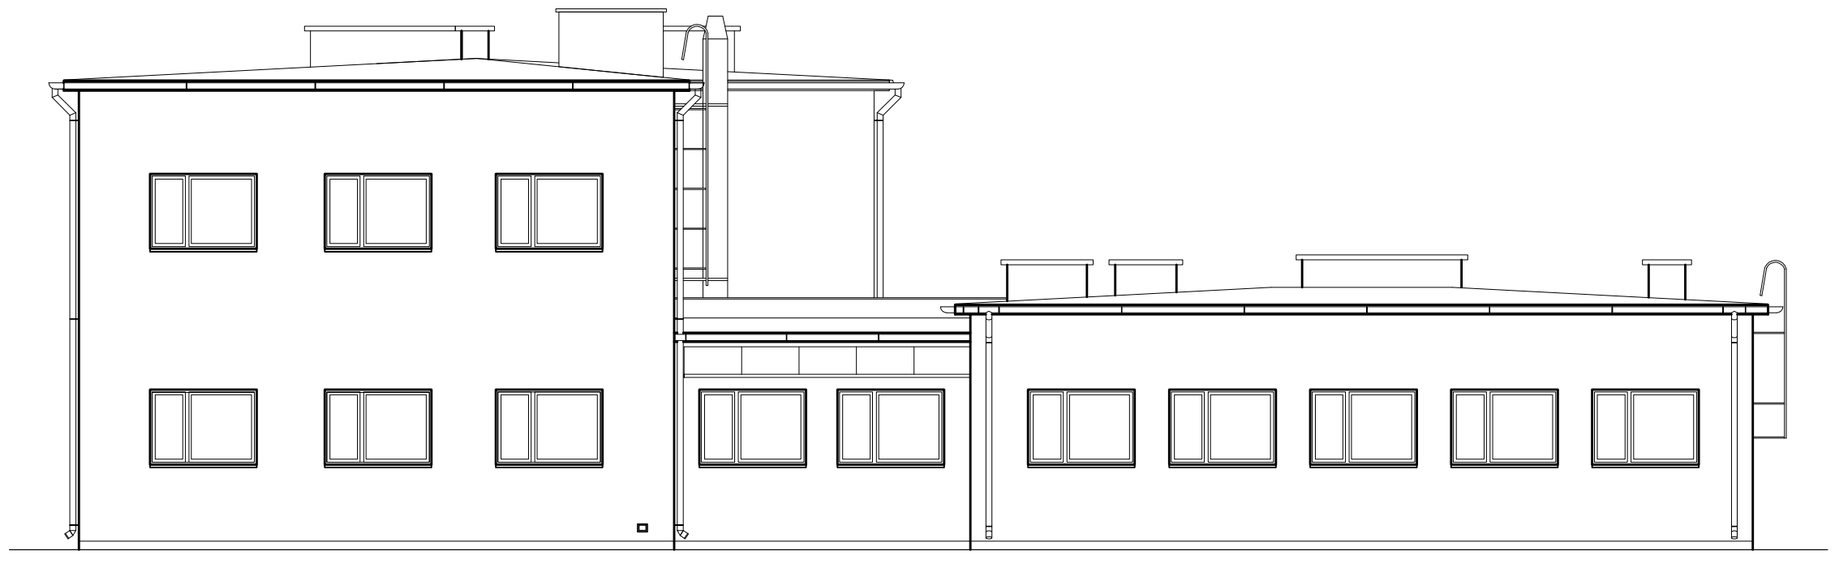

ELEWACJA BOCZNA PRAWA

ŚCIANKI DZIAŁOWE ISTNIEJĄCE

ŚCIANA ISTNIEJĄCA

**UWAGA:**

1. WSZELKIE ZMIANY W KONSTRUKCJI OBIEKTU NA ETAPIE WYKONAWSTWA POWINNY BYĆ KONSULTOWANE Z PROJEKTANTEM KONSTRUKCJI.
2. NIE WOLNO BRAĆ WYMIARU BEZPOŚREDNIO Z RYSUNKU. OBOWIĄZKIEM WYKONAWCY JEST SPRAWDZENIE WYMIARU W NATURZE. W WYPADKU JAKICHKOLWIEK ZMIAN LUB RÓŻNIC MIĘDZY WYMIARAMI NA RYSUNKU, A STANEM FAKTYCZNYM WYKONAWCA JEST ZOBOWIĄZANY PRZEKAZAĆ TĘ INFORMACJĘ DO BIURA PROJEKTOWEGO.

753/2025

±0.00=83.30 m n.p.m. zgodnie ze stanem istniejącym

obiekt, adres, tytuł:
,,Termomodernizacja budynku Szkoły Podstawowej
im. Obrońców Tobruku w Tomicach z wymianą źródła ciepła",
ul. Wrzesińska 2, 63-308 Tomice, działka nr 470/8,
jednostka ewidencyjna Gizałki, obręb ewidencyjny 0016 Tomice,

inwestor:
Gmina Gizałki,
ul. Kaliska 28, 63-308 Gizałki

biuro:
PAXBUD INVEST Sp. z o.o z siedzibą przy ul. Słonecznej 1,
64-600 Bogdanowo, Prezes Zarządu Marcin Modławski

| projektował / opracował: | | nr uprawnień: | podpis: |
|---|---|---|---|
| projektant główny: | mgr inż. Krzysztof Klimek | WKP/0049/POOK/13 | |
| konstrukcja: | mgr inż. Krzysztof Klimek | WKP/0049/POOK/13 | |
| | | | |
| architektura: | mgr inż. arch. Krzysztof Kaczmarek | OKK/UpB/27/2005 | |
| | | | |

nazwa rysunku: ELEWACJE - PROJEKT

nr rys.: A+K-06

| branża: | faza: | skala: | data: |
|---|---|---|---|
| ARCHITEKTURA+KONSTRUKCJA | PT | 1:100 | 11.2025 |