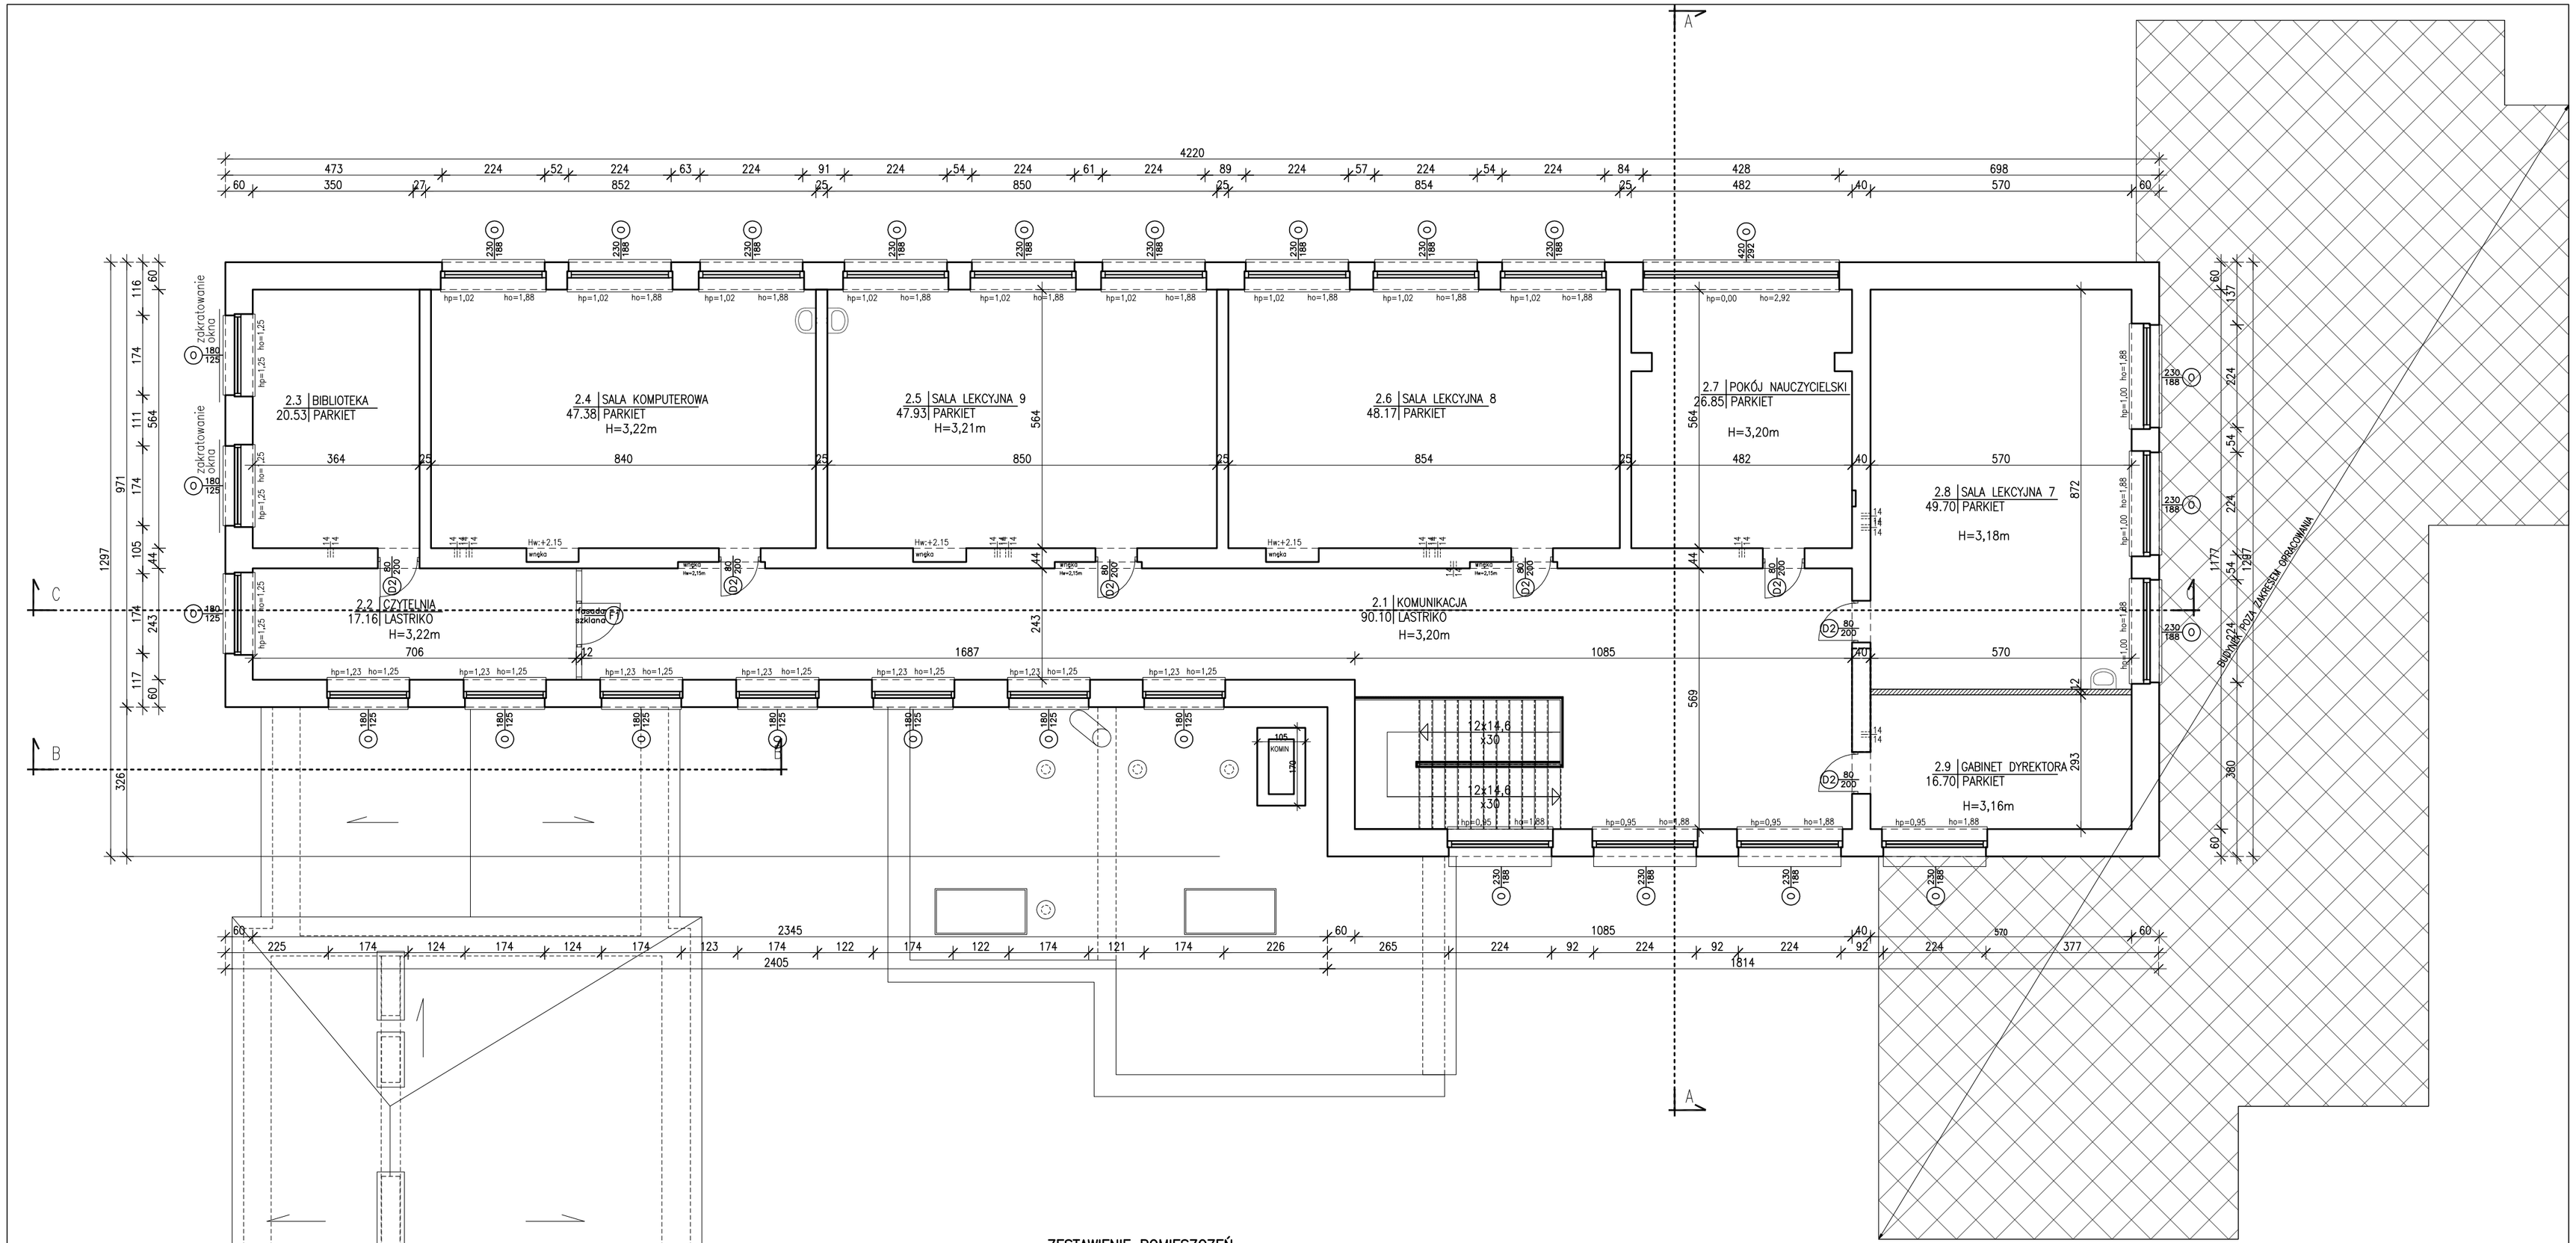

ZESTAWIENIE POMIESZCZEŃ

Numer pom.	Nazwa pomieszczenia	Materiał posadzki	Powierzchnia [m2]
2.1	KOMUNIKACJA	lastriko	90.10
2.2	CZYTELNIA	lastriko	17.16
2.3	BIBLIOTEKA	parkiet	20.53
2.4	SALA KOMPUTEROWA	parkiet	47.38
2.5	SALA LEKCYJNA 9	parkiet	47.93
2.6	SALA LEKCYJNA 8	parkiet	48.17
2.7	POKÓJ NAUCZYCIELSKI	parkiet	26.85
2.8	SALA LEKCYJNA 7	parkiet	49.70
2.9	GABINET DYREKTORA	parkiet	16.70
	RAZEM		364.52

ŚCIANKI DZIAŁOWE ISTNIEJĄCE

ŚCIANA ISTNIEJĄCA

UWAGA:

1. WSZELKIE ZMIANY W KONSTRUKCJI OBIEKTU NA ETAPIE WYKONAWSTWA POWINNY BYĆ KONSULTOWANE Z PROJEKTANTEM KONSTRUKCJI.
2. NIE WOLNO BRAĆ WYMIARU BEZPOŚREDNIO Z RYSUNKU. OBOWIĄZKIEM WYKONAWCY JEST SPRAWDZENIE WYMIARU W NATURZE. W WYPADKU JAKICHKOLWIEK ZMIAN LUB RÓŻNIC MIĘDZY WYMIARAMI NA RYSUNKU, A STANEM FAKTYCZNYM WYKONAWCA JEST ZOBOWIĄZANY PRZEKAZAĆ TĘ INFORMACJĘ DO BIURA PROJEKTOWEGO.

753/2025

±0.00=83.30 m n.p.m. zgodnie ze stanem istniejącym

obiekt, adres, tytuł:
,,Termomodernizacja budynku Szkoły Podstawowej
im. Obrońców Tobruku w Tomicach z wymianą źródła ciepła",
ul. Wrzesińska 2, 63-308 Tomice, działka nr 470/8,
jednostka ewidencyjna Gizałki, obręb ewidencyjny 0016 Tomice,

inwestor:
Gmina Gizałki,
ul. Kaliska 28, 63-308 Gizałki

biuro:
PAXBUD INVEST Sp. z o.o z siedzibą przy ul. Słonecznej 1,
64-600 Bogdanowo, Prezes Zarządu Marcin Modławski

projektował / opracował:		nr uprawnień:	podpis:
projektant główny:	mgr inż. Krzysztof Klimek	WKP/0049/POOK/13	
konstrukcja:	mgr inż. Krzysztof Klimek	WKP/0049/POOK/13	
architektura:	mgr inż. arch. Krzysztof Kaczmarek	OKK/UpB/27/2005	

nazwa rysunku: RZUT PIĘTRA - INWENTARYZACJA

nr rys.: I-02

branża:	faza:	skala:	data:
ARCHITEKTURA+KONSTRUKCJA	PT	1:100	11.2025